




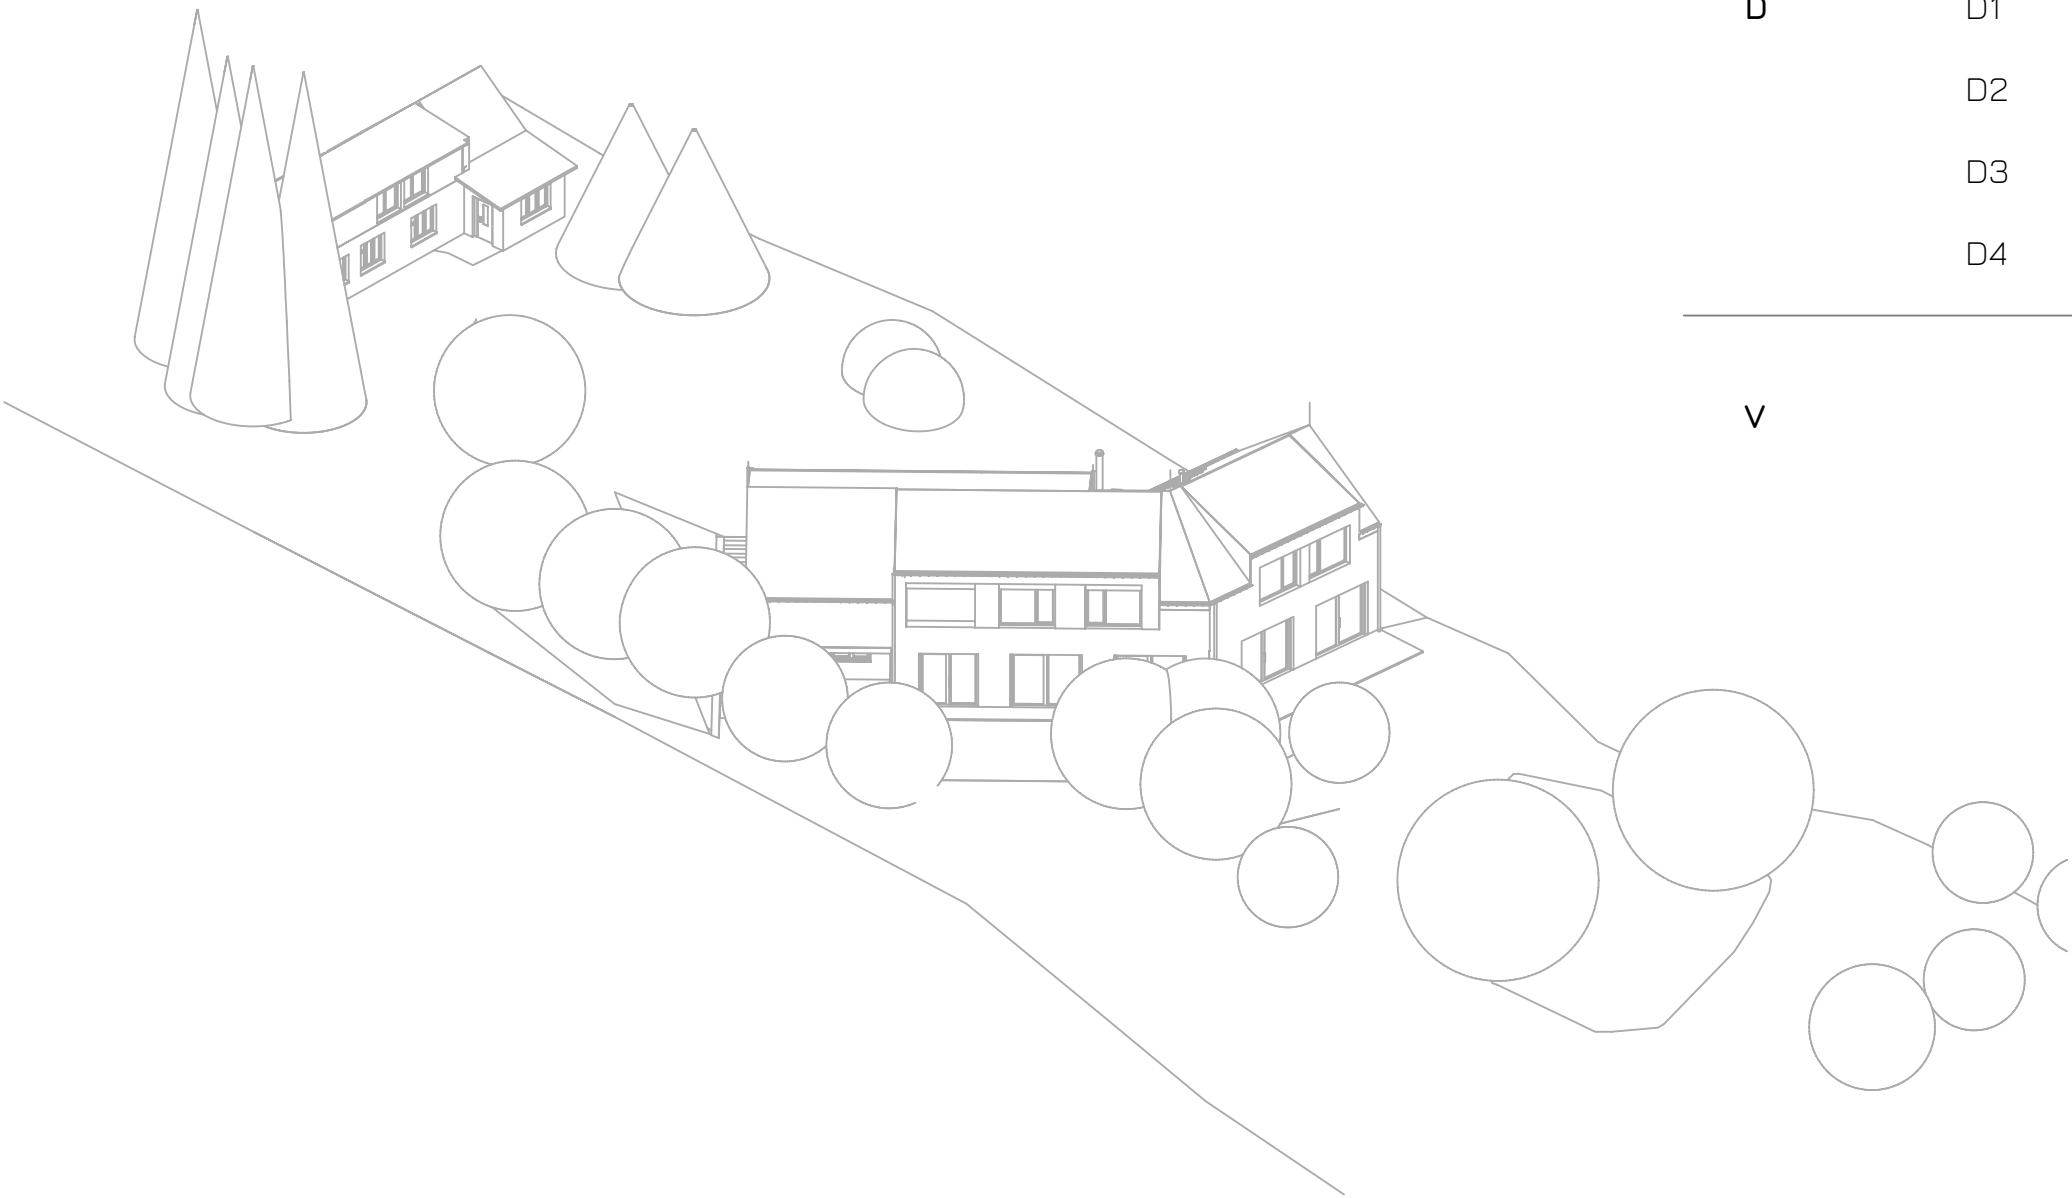

A	A	AUTORSKÁ ZPRÁVA
B	B1	KONCEPCE
	B2	IZOMETRIE
C	C1	SITUAČNÍ VÝKRES - ŠIRŠÍ VZTAHY
	C2	SITUAČNÍ VÝKRES - KATASTRÁLNÍ
	C3	SITUAČNÍ VÝKRES - KOORDINAČNÍ (VÝSEK)
	C4	SITUAČNÍ VÝKRES - KOORDINAČNÍ (CELKOVÝ)
D	D1	PŮDORYS 1NP
	D2	PŮDORYS 2NP
	D3	PŘÍČNÉ ŘEZY
	D4	POHLEDY
V		VIZUALIZACE EXTERIÉRU



KONCEPCE

DOKUMENTACE NÁVRHU STAVBY

2023 - ARCHITEKTONICKÁ STUDIE - NOVOSTAVBA RODINNÉHO DOMU - DALIMĚŘICE p.č. 776/9

AUTORSKÁ ZPRÁVA

Zadání

Cílem této architektonické studie byla tvorba novostavby rodinného domu na nezastavěném pozemku v Turnově – Daliměřicích.

Návrh byl koncipován pro jednu generaci rodiny, objekt tedy obsahuje jednu celistvou funkční jednotku (funkce bydlení – rodinný dům). Dispoziční náplň obytných místností novostavby byla stanovena na hlavní ložnici a tři dětské pokoje.

Součástí standardního stavebního programu rodinného domu, byla implementace dvou pracoven a obytné místností pro hosty, respektive wellness místnosti.

Neobytné prostory nabízí kryté stání pro jeden automobil a garáž pro dva automobily, zahradní sklad a krytou terasu.

Celková charakteristika stavebního návrhu byla zvolena v návaznosti na lokálním rozmístění stávajících objektů, rozhledovém potenciálu stavebního místa, a s přihlédnutím k uspořádání vzrostlé zahrady pozemku.

Dále také na hmotovém rázu místní zástavby, který se vyznačuje převážně izolovaně umístěnými domy, venkovského a příměstského charakteru.

Lokalita & Pozemek

Parcely, které jsou ve vlastnictví investora, skýtají stávající rodinný dům, jež je umístěn u hlavní příjezdové komunikace. Dvoupodlažní objekt je částečně zapuštěn do terénu a je orientován liniově rovnoběžným způsobem ku komunikaci. Dochází tak k tlumení rušivého elementu frekventované silnice, vzhledem ke zbylé části parcel.

Nové reuspořádání jednotlivých parcel proběhlo s vidinou vzniku dalšího rodinného domu. Separace byla provedena tak, aby byl zachován stávající vjezd na pozemek, který v případě potřeby může sloužit oběma domům. Jednoznačné priority pro umístění, vznik intimity místa a převahu plošného poměru plochy pozemků, byly věnovány novému rodinnému domu. Ten si tak může usurpovat východní výhled na centrum Turnova, který je vystupuje nad horizont za údolím řeky Jizery. Tímto směrem je také rozprostřena velká část vzrostlé zahrady s pozadím vzrostlého stromoví u železničního koridoru.

Celkový charakter místa lze shrnout přívlastky nezahuštěné zástavby převážně rodinných domů, které lemují historickou komunikaci mezi centrem Turnova a zámek Hrubý Rohozec. Přestože se jedná o takřka širší centrum města, můžeme pojednávat o pocitovém extravilánu okrajové části.

Hmotová koncepce

Jak již bylo zmíněno v zadání, návrh se snažil vytěžit místní kompozici prostředí a vložit do něj novou stavbu rodinného domu, s venkovským estetickým nádechem. Proto byla zvolena tradiční dvoupodlažní etáž domu v kombinaci se sedlovou střechou.

Celý objem domu je, vzhledem k niveletě pozemku a vidině střídmeho návrhu příjezdové fasády, částečně zapuštěn do terénu. Při příjezdu tak návrh představuje nenápadnou tvář objemově nadstandardního rodinného domu.

S přihlédnutím k snaze propojit exteriéry zahrady prioritně s hlavními obytnými prostory domu (obývací pokoj, jídelna, kuchyně), byla zvolena opačná posloupnost pater. Horní patro, které je napojeno na vstup a vjezd, je spíše ložnicového charakteru a spodní přízemní patro navazuje na plochy zahrady.

Aby byl rozmělněn celkový hmotový vjem objektu a dispozice byla dostatečně prosluněna, byl podlouhlý trakt zlomen a část domu natočena k jihu. Většina dispozice tak lépe nasává jižní světlo a dům je díky proměnlivým úhlům fasády vřelejší ke svému okolí.

Střešní roviny byly zvoleny sedlové, za účelem umírněného, venkovského vzhledu. Kvůli snížení celkového vytápěného objemu jsou nasezeny v nižší poloze, proto musely být kombinovány s pultovými vikýři, které optimalizují světlé výšky podkroví.

Dispoziční koncepce

Dispoziční řešení odpovídá celkové hmotové strategii. Po vstupu do podkroví objektu je umístěno zádveří spolu s pracovnými rodičů. Taktéž zde nalezneme tři dětské pokoje s výhledy do zahrady. Po sestoupení otevřeným schodištěm, se prostřednictvím velkorysého prosklení otevře výhled do zahrady. Hlavní obytný prostor je spojitý, obývací pokoj prostupuje jídelnou ke kuchyni. Druhá, klidnější část dispozice otočená východněji, je věnována zázemí, hlavní ložnici rodičů a pokoji pro hosty (wellness).

Přízemí objektu doplňuje krytá terasa, jež je napojena na kuchyňské prostory. Taktéž zde nalezneme zahradní sklad s dílnou. Horní patro (podkroví) je doplněno garáží pro dva automobily a krytým stáním. To je obohaceno výhledovým oknem do zahrady.

Barevnost & Materiály

Ucelení venkovské povahy celkového estetického rázu, bylo dosaženo výběrem dřevěné prkenné fasády. Střešní plášť včetně vikýřů je navržen z falcovaného plechu světle šedé barvy. Přírodní charakter lokality doplňuje vegetační střecha při vstupu do objektu. Estetický ráz objektu jak v interiéru, tak v exteriéru osvěžují světle zelené rámy oken (šalvějová / mentolová).

Parametry

Plocha pozemku p.č. 776/9 = 2648 m²

Zastavěná plocha = 195,6 m²

Koeficient zastavitelných ploch (KZP) = 0,074

Zpevněné plochy = 191,0 m²

Zpevněné a zastavěné plochy celkem = 386,6 m²

Přibližný obestavěný prostor: 1 500 m³

Odhadovaná cena výstavby


dle katalogových cen m³ / uvažováno 8000 Kč/m³ = 12 000 000,- Kč



HMOTOVÁ KONCEPCE

1) Střídmost frontální fasády při příjezdu

Celý objekt domu je, vzhledem k niveletě pozemku a vidině střídmostného návrhu příjezdové fasády, částečně zapuštěn do terénu. Při příjezdu tak návrh představuje nenápadnou tvář objemově nadstandardního rodinného domu.

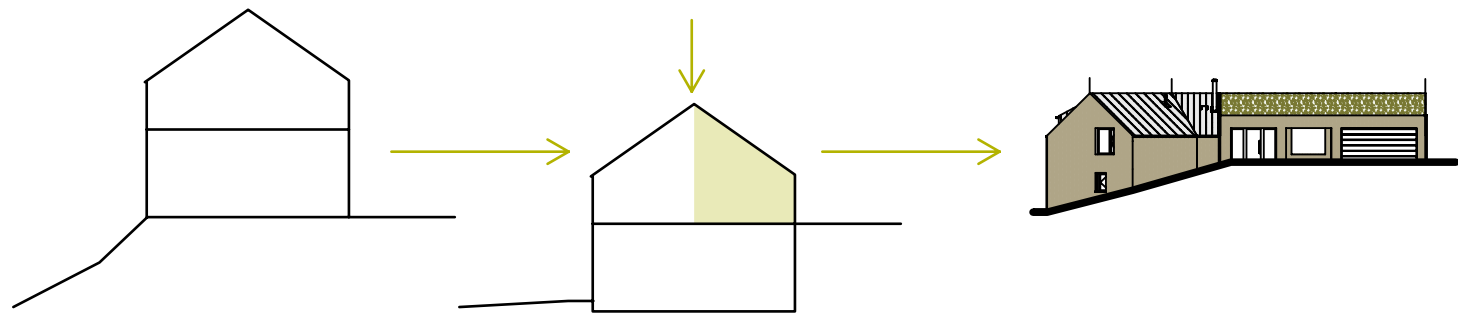


2) Propojení se zahradou

S přihlédnutím k snaze propojit exteriéry zahrady prioritně s hlavními obytnými prostory domu (obývací pokoj, jídelna, kuchyně), byla zvolena opačná posloupnost pater. Horní patro, které je napojeno na vstup a vjezd, je spíše ložnicového charakteru a spodní přízemní patro navazuje na plochy zahrady.



3) Natočení objektu



Aby byl rozmělněn celkový hmotový vjem objektu a dispozice byla dostatečně prosluněna, byl podlouhlý trakt zlomen a část domu natočena k jihu. Většina dispozice tak lépe nasává jižní světlo a dům je díky proměnlivým úhlům fasády vřelejší ke svému okolí.

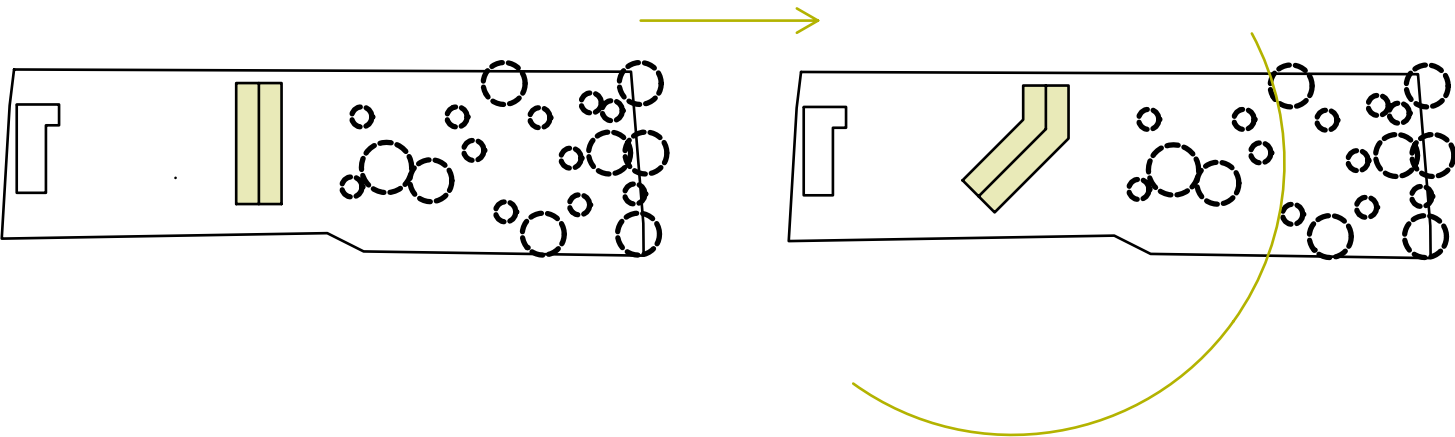

DISPOZIČNÍ KONCEPCE


A) Vstupní patro (podkroví) & vstup


Dispoziční řešení odpovídá celkové hmotové strategii. Po vstupu do podkroví objektu je umístěno zádveří spolu s pracovnými rodiči. Taktéž zde nalezneme tři dětské pokoje s výhledy do zahrady.

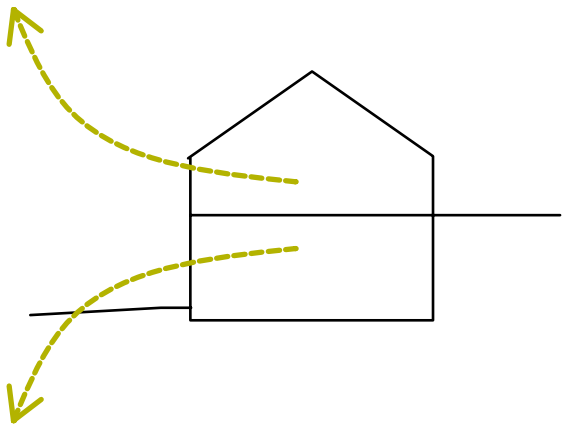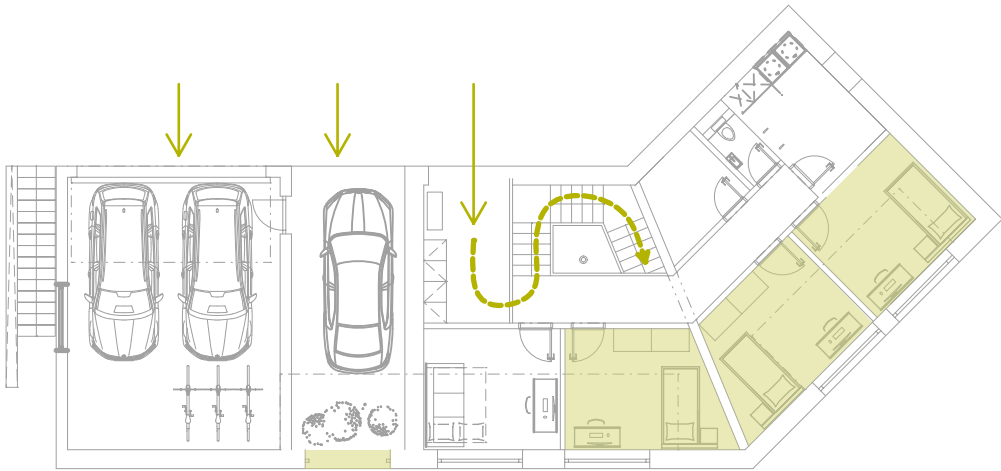

B) Spodní patro & zahrada

Po sestoupení otevřeným schodištěm, se prostřednictvím velkorysého prosklení otevře výhled do zahrady. Hlavní obytný prostor je spojitý, obývací pokoj prostupuje jídelnou ke kuchyni. Druhá, klidnější část dispozice otočená východněji, je věnována zázemí, hlavní ložnici rodičů a pokojí pro hosty (wellness).

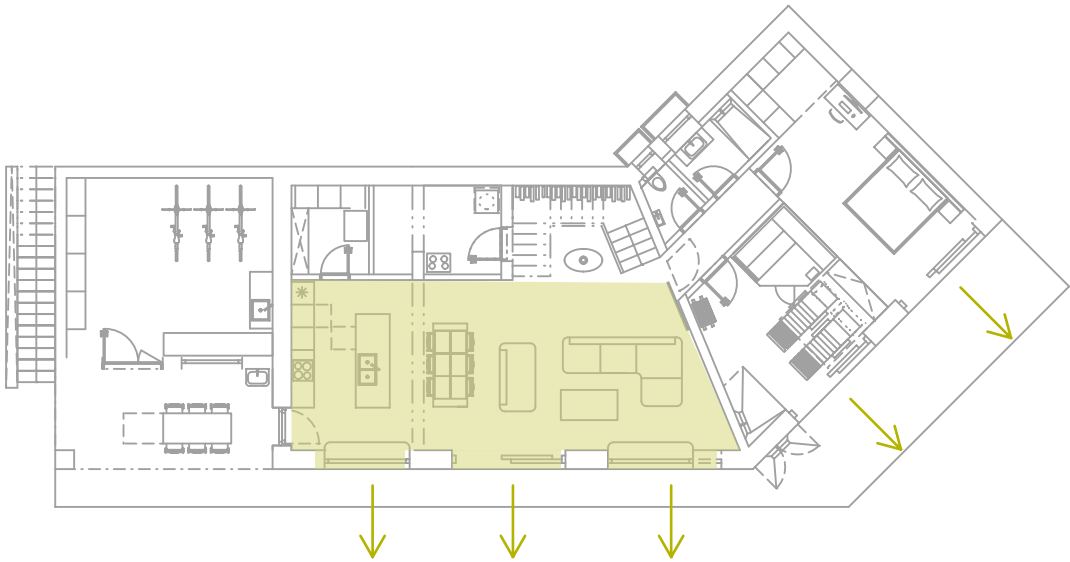

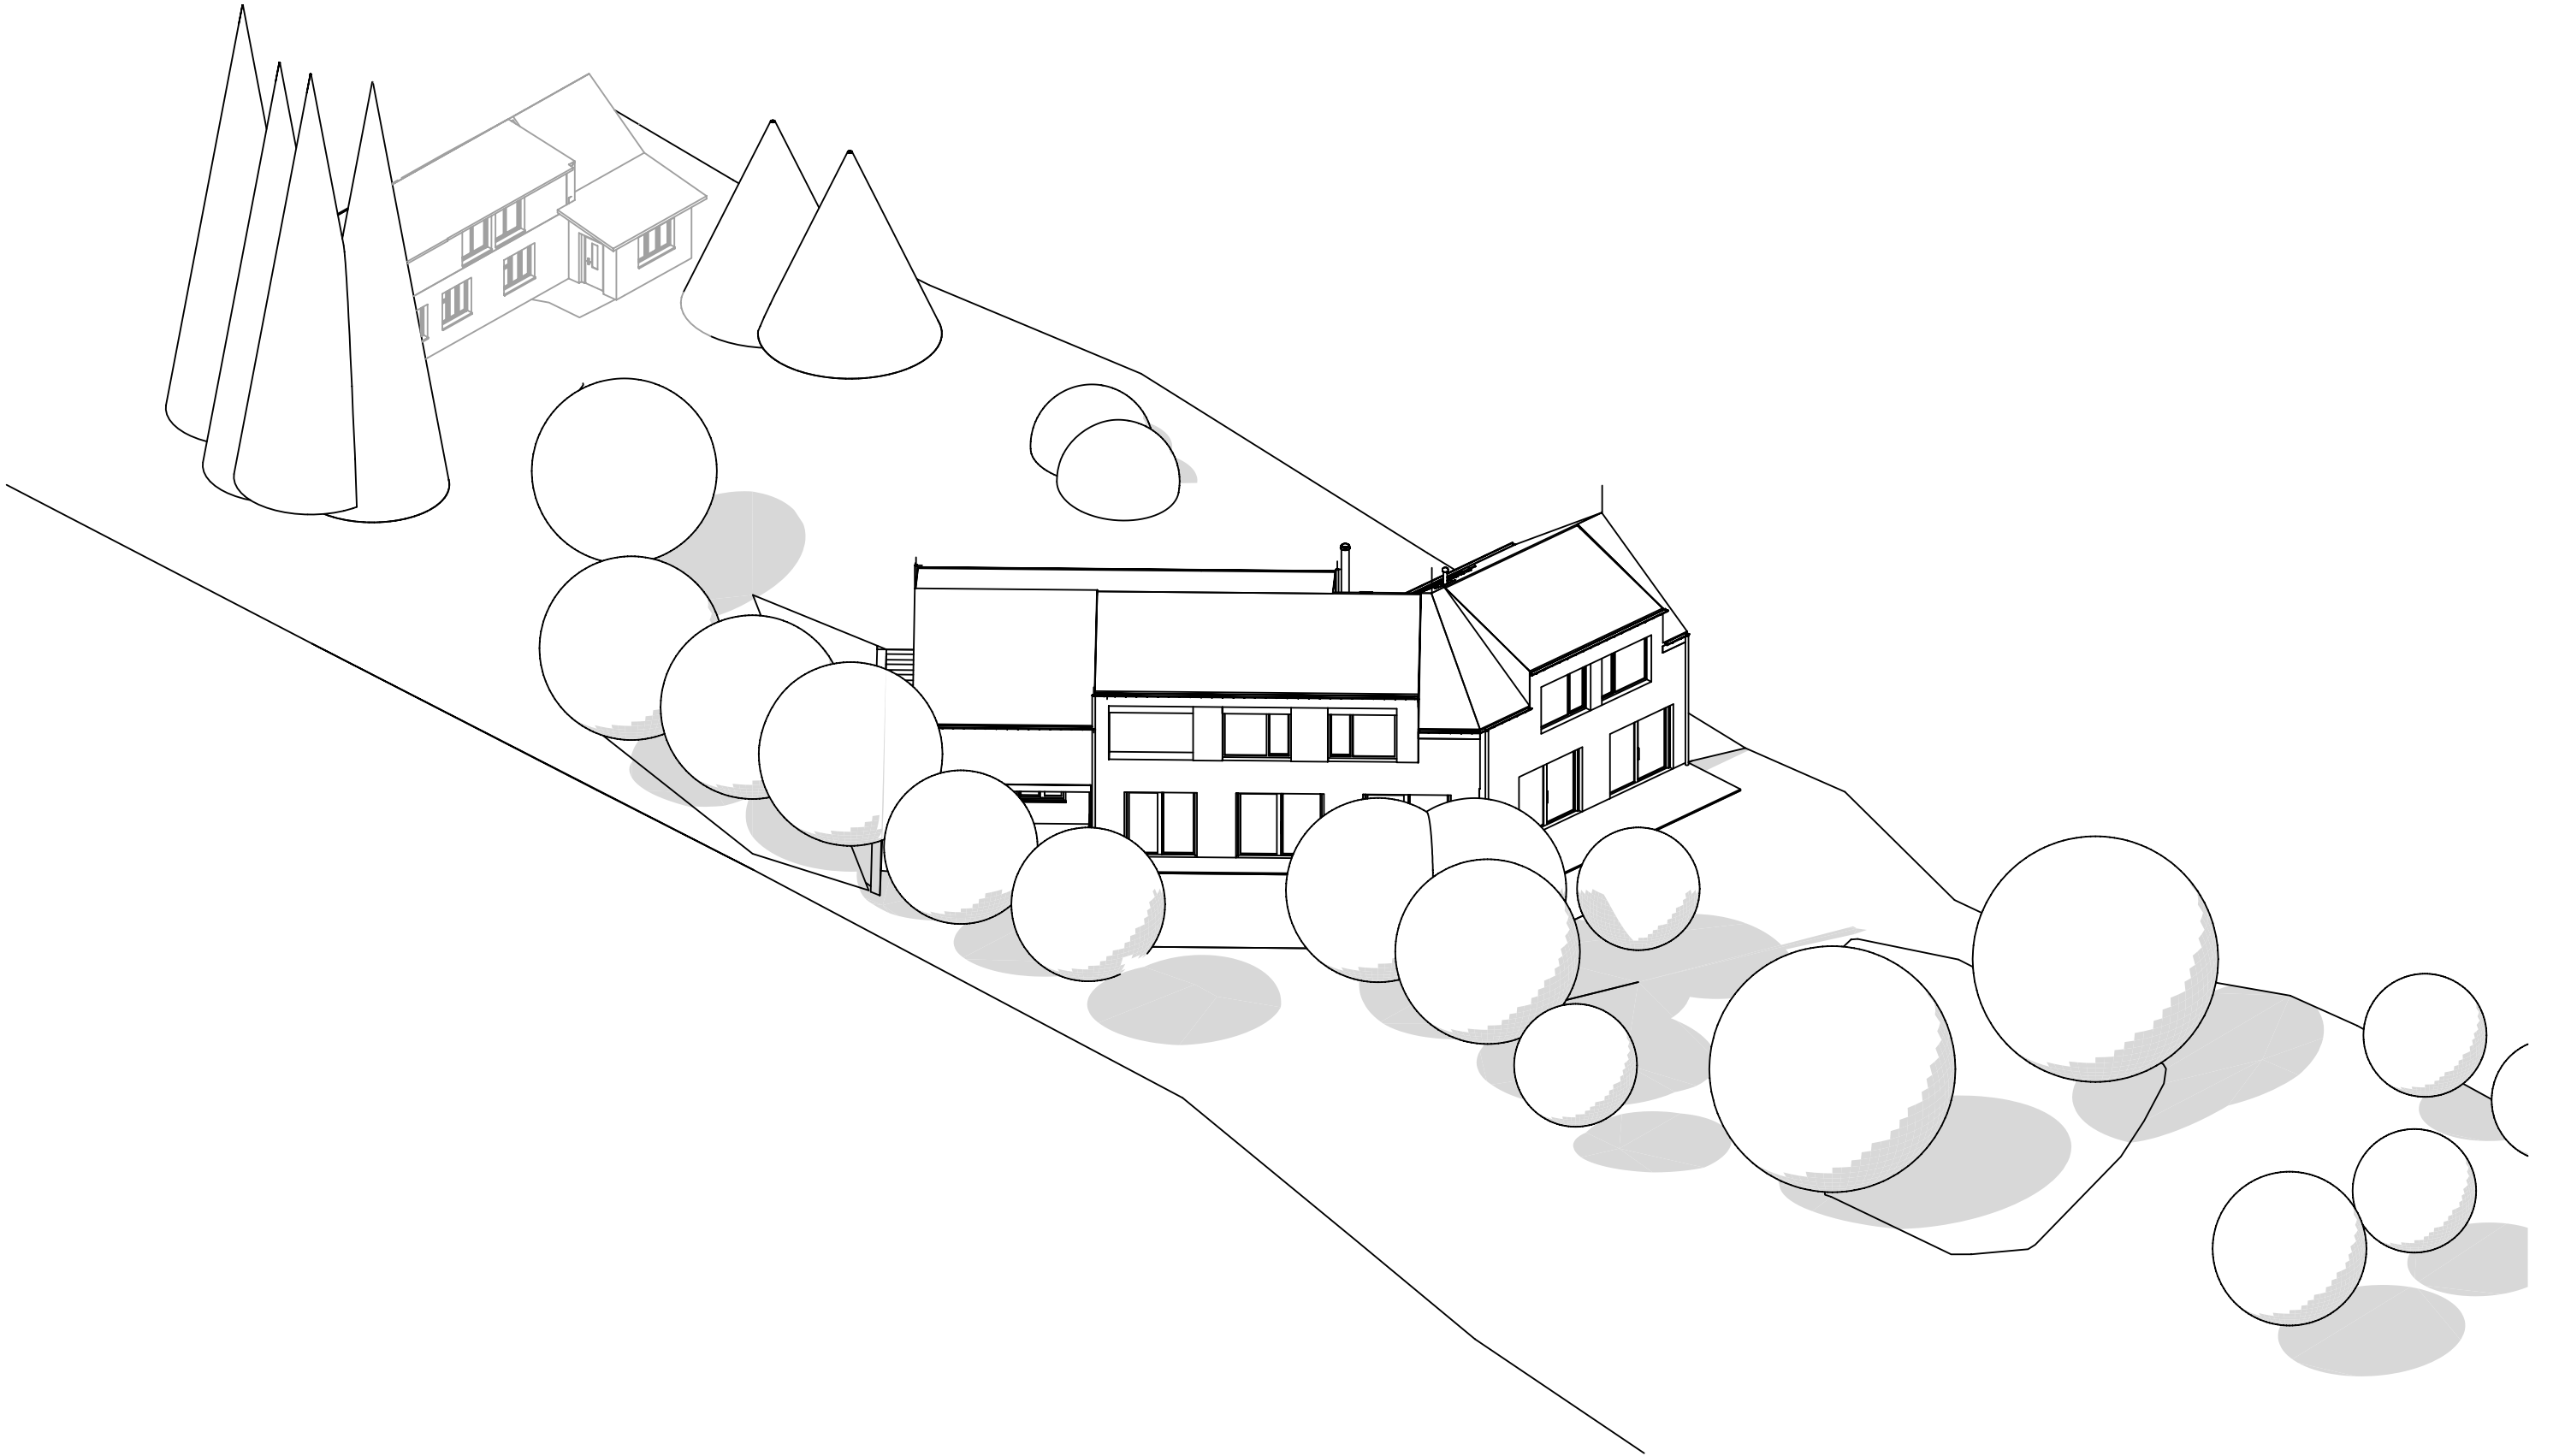




PROJEKT:	NOVOSTAVBA RODINNÉHO DOMU S GARÁŽÍ - DALIMĚŘICE p.č. 776/9	PODPIS:		
ST. ÚŘAD:	Městský úřad Turnov - Stavební úřad - Antonína Dvořáka 335 511 01 Turnov			
ZOD. PROJEKTANT:	Ing. arch. Jiří Macháček - ČKA 05400 - Pražská 1528/18, Jablonec nad Nisou	DATUM:	26.10.2023	
DODAVATEL:	Architekt Macháček s.r.o., Pražská 1528/18, Jablonec nad Nisou, +420 724 547 276	STUPEŇ	DNS	
MÍSTO STAVBY:	Hrubý Rohozec, k.ú. Daliměřice, p.č. 776/9 & 776/14	FORMÁT:		
INVESTOR:	Matuška Petr Ing. & Kořánová Nora MSc., Osiková 2539/5, Žižkov, 13000 Praha 3	MĚŘÍTKO:	VÝKRES:	PARE:
NÁZEV VÝKRESU:	IZOMETRIE			




SITUACE

DOKUMENTACE NÁVRHU STAVBY

2023 - ARCHITEKTONICKÁ STUDIE - NOVOSTAVBA RODINNÉHO DOMU - DALIMĚŘICE p.č. 776/9

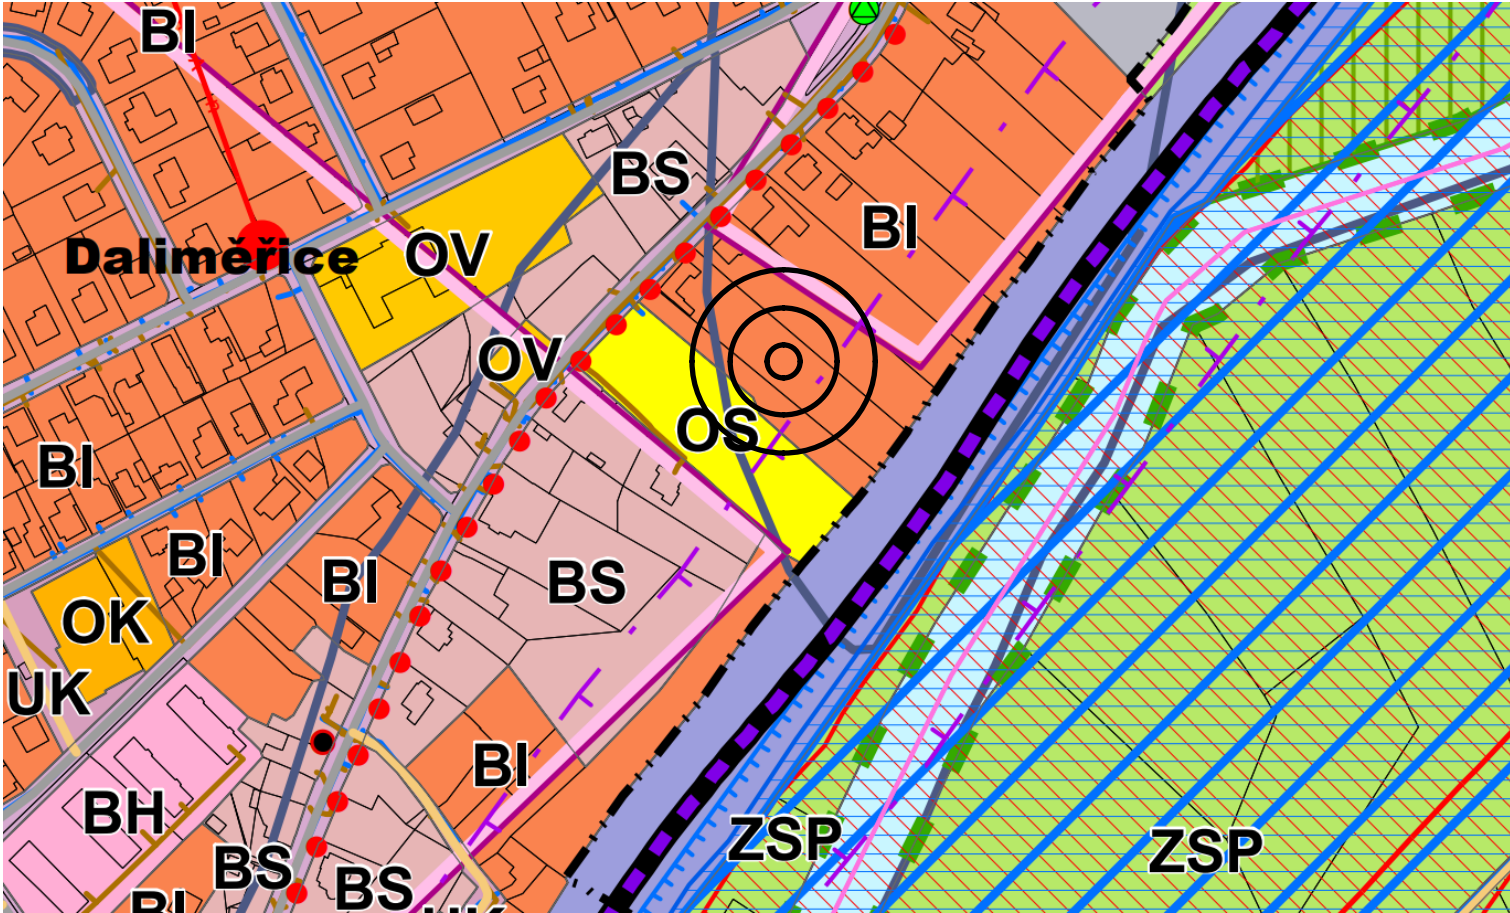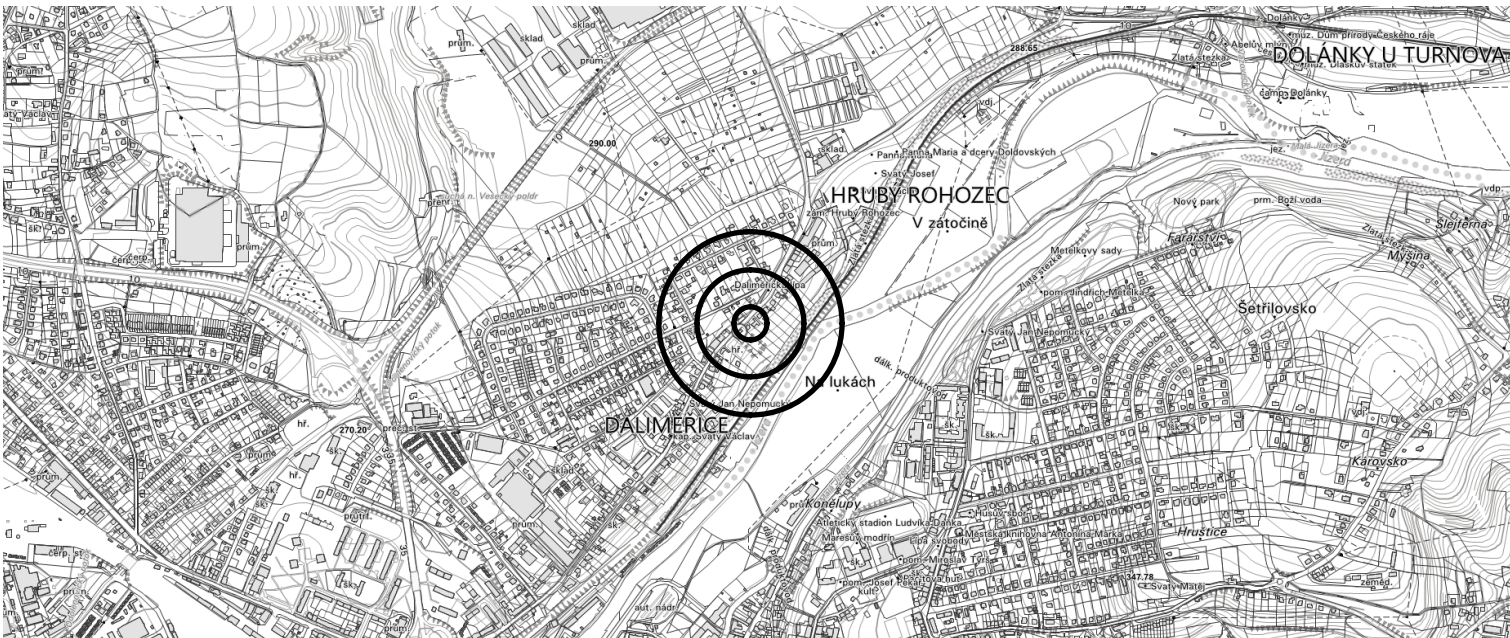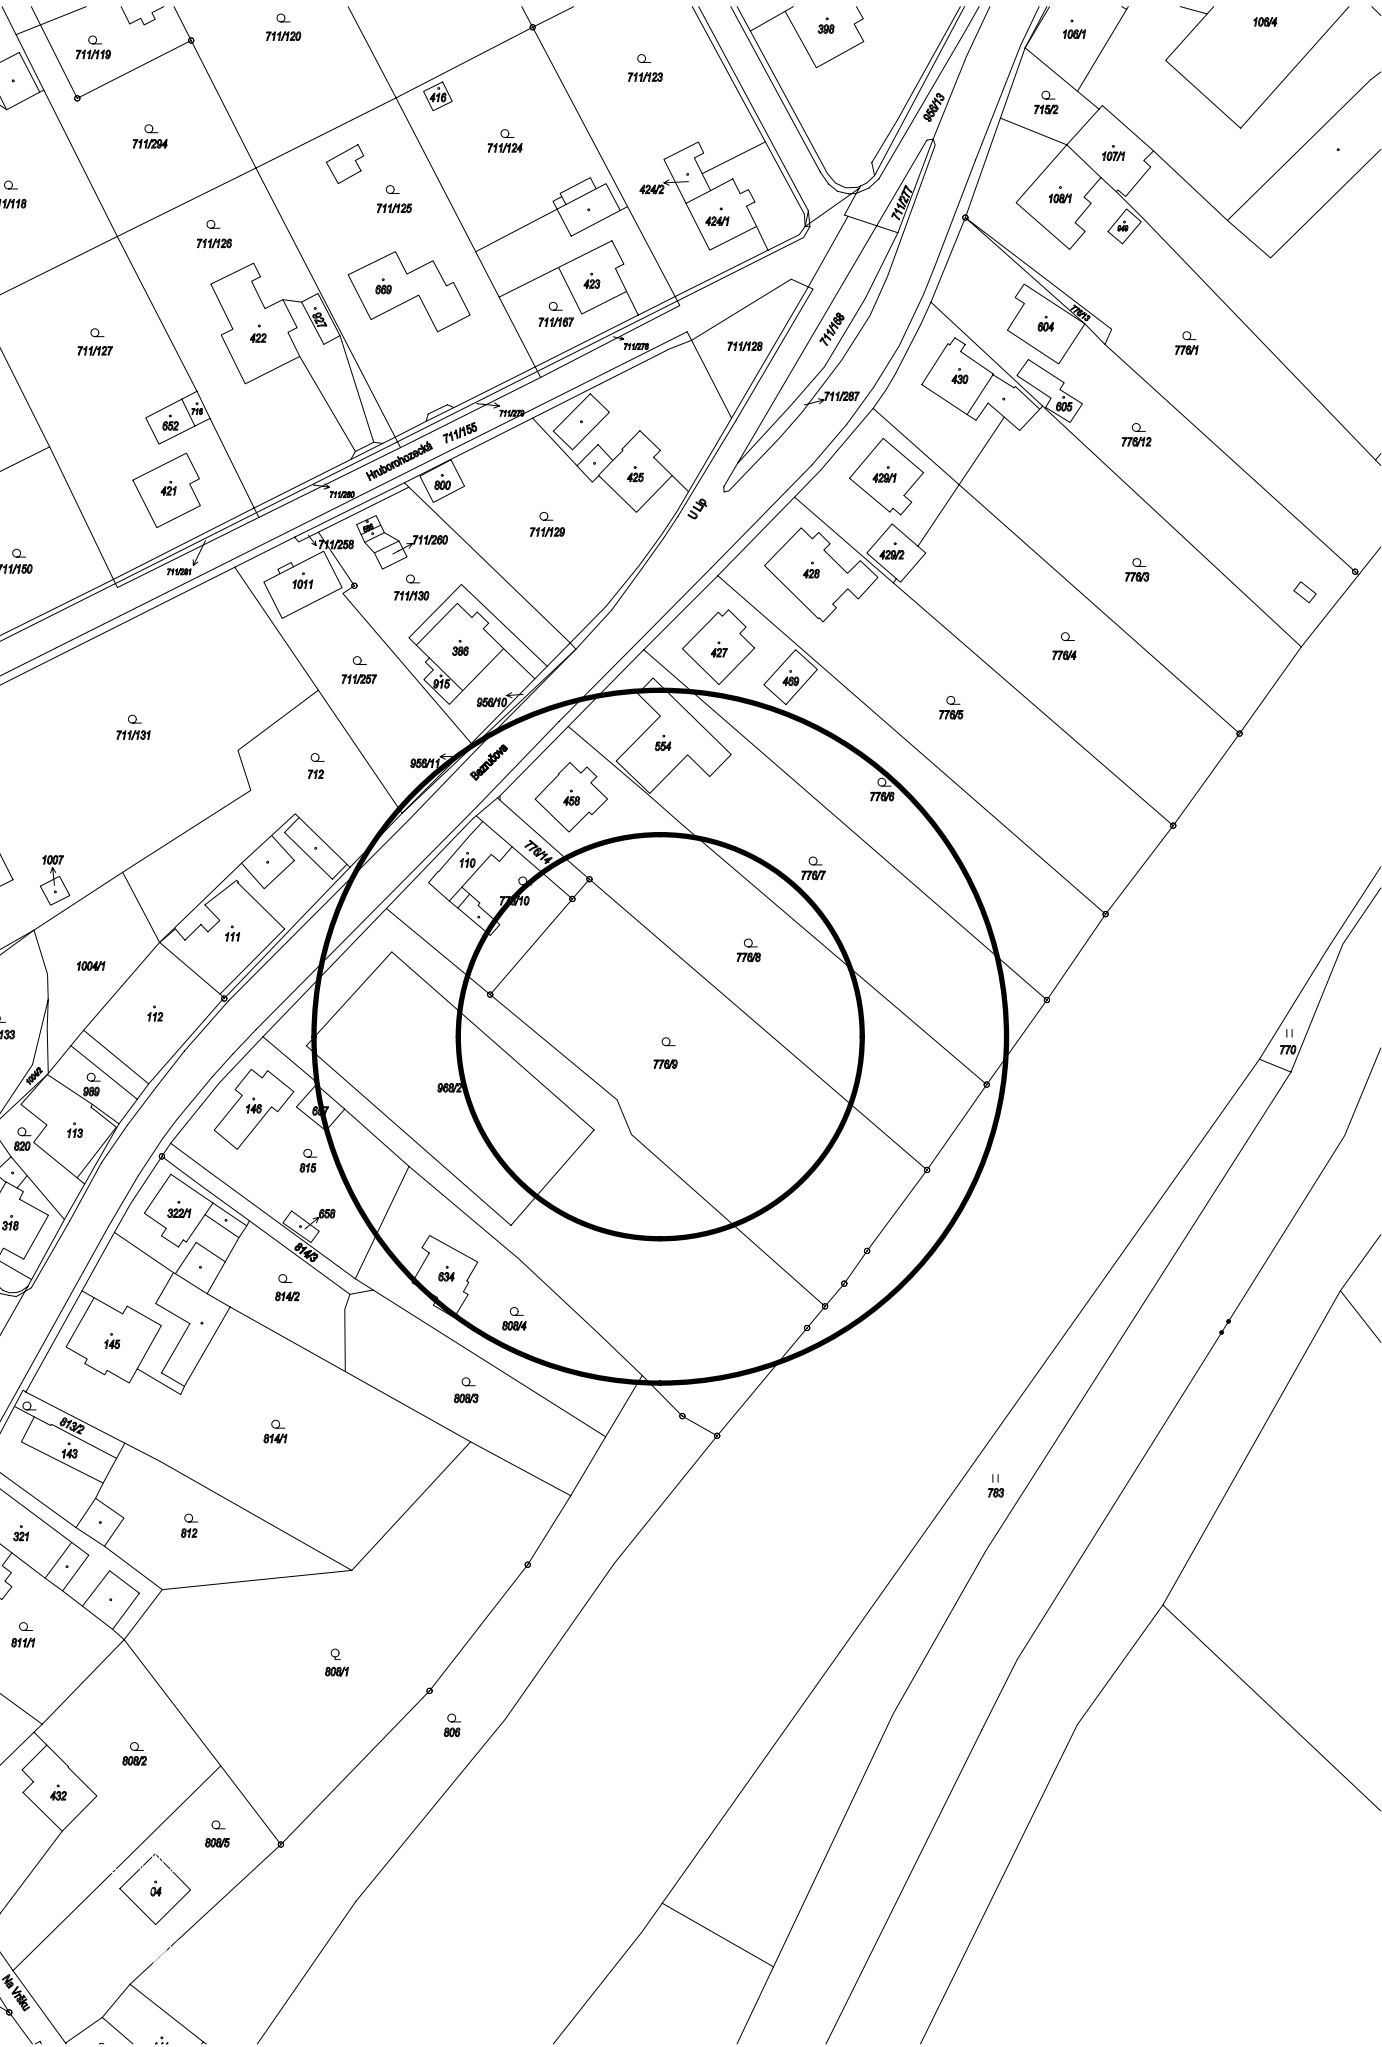

PROJEKT:	NOVOSTAVBA RODINNÉHO DOMU S GARÁŽÍ - DALIMĚŘICE p.č. 776/9			PODPIS:		
ST. ÚŘAD:	Městský úřad Turnov - Stavební úřad - Antonína Dvořáka 335 511 01 Turnov					
ZOD. PROJEKTANT:	Ing. arch. Jiří Macháček - ČKA 05400 - Pražská 1528/18, Jablonec nad Nisou			DATUM:	26.10.2023	
DODAVATEL:	Architekt Macháček s.r.o., Pražská 1528/18, Jablonec nad Nisou, +420 724 547 276			STUPEŇ	DNS	
MÍSTO STAVBY:	Hrubý Rohozec, k.ú. Daliměřice, p.č. 776/9 & 776/14			FORMÁT:	A3	
INVESTOR:	Matuška Petr Ing. & Kořánová Nora MSc., Osiková 2539/5, Žižkov, 13000 Praha 3			MĚŘÍTKO:	VÝKRES:	PARE:
NÁZEV VÝKRESU:	SITUACE - ŠIRŠÍ VZTAHY			X	C1	

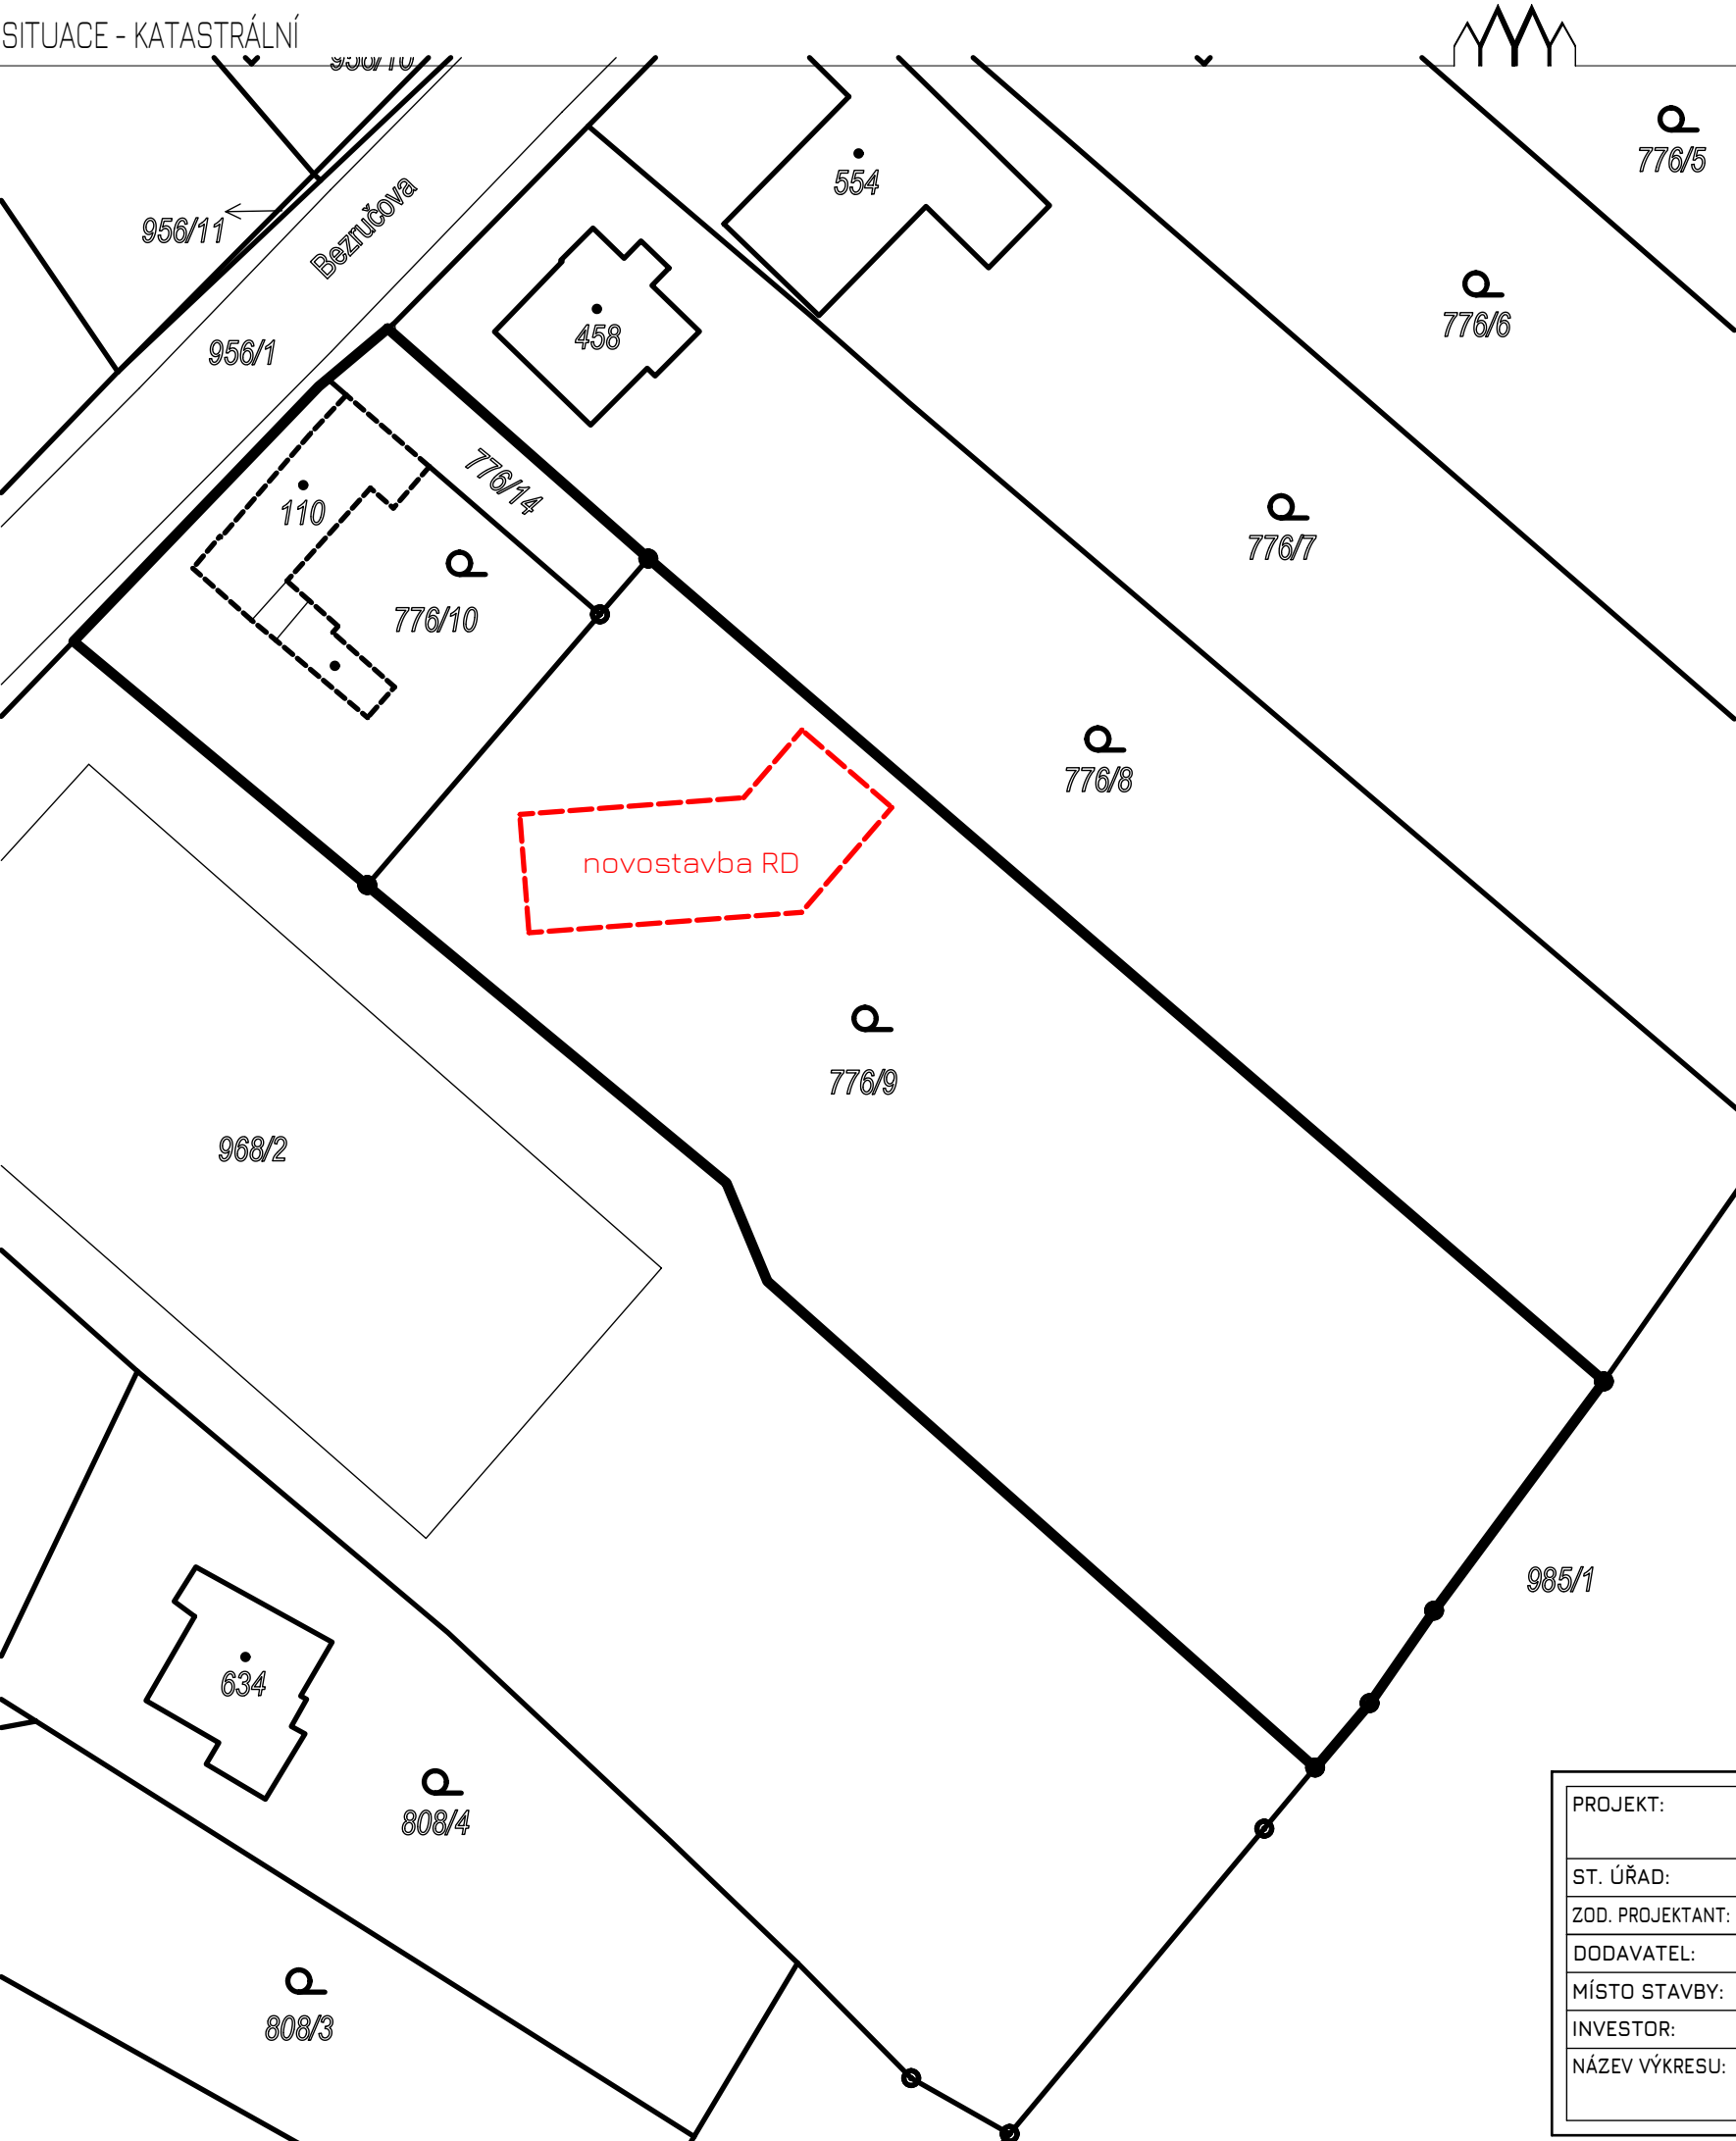


PARCELY INVESTORA

Parcelní číslo: 776/9 Obec: Turnov [577626] Katastrální území: Daliměřice [771627] Číslo LV: 2549 Výměra [m2]: 2648 Typ parcely: Parcela katastru nemovitostí Mapový list: DKM Určení výměry: Ze souřadnic v S-JTSK Druh pozemku: zahrada	Parcelní číslo: 776/10 Obec: Turnov [577626] Katastrální území: Daliměřice [771627] Číslo LV: 2549 Výměra [m2]: 486 Typ parcely: Parcela katastru nemovitostí Mapový list: DKM Určení výměry: Ze souřadnic v S-JTSK Druh pozemku: zahrada	Parcelní číslo: 776/14 Obec: Turnov [577626] Katastrální území: Daliměřice [771627] Číslo LV: 2549 Výměra [m2]: 121 Typ parcely: Parcela katastru nemovitostí Mapový list: DKM Určení výměry: Ze souřadnic v S-JTSK Způsob využití: jiná plocha Druh pozemku: ostatní plocha	Parcelní číslo: st. 110 Obec: Turnov [577626] Katastrální území: Daliměřice [771627] Číslo LV: 2549 Výměra [m2]: 123 Typ parcely: Parcela katastru nemovitostí Mapový list: DKM Určení výměry: Ze souřadnic v S-JTSK Druh pozemku: zastavěná plocha a nádvoří
---	---	---	---

LEGENDA

- POZEMKY VE VLASTNICTVÍ INVESTORA
- NADZEMNÍ STAVBY - STÁVAJÍCÍ STAV
- NADZEMNÍ STAVBY - NAVRHOVANÝ STAV

PROJEKT:	NOVOSTAVBA RODINNÉHO DOMU S GARÁŽÍ - DALIMĚŘICE p.č. 776/9	PODPIS:		
ST. ÚŘAD:	Městský úřad Turnov - Stavební úřad - Antonína Dvořáka 335 511 01 Turnov			
ZOD. PROJEKTANT:	Ing. arch. Jiří Macháček - ČKA 05400 - Pražská 1528/18, Jablonec nad Nisou	DATUM:	26.10.2023	
DODAVATEL:	Architekt Macháček s.r.o., Pražská 1528/18, Jablonec nad Nisou, +420 724 547 276	STUPEŇ	DNS	
MÍSTO STAVBY:	Hrubý Rohozec, k.ú. Daliměřice, p.č. 776/9 & 776/14	FORMÁT:	A3	
INVESTOR:	Matuška Petr Ing. & Kořánová Nora MSc., Osiková 2539/5, Žižkov, 13000 Praha 3	MĚŘÍTKO:	VÝKRES:	PARE:
NÁZEV VÝKRESU:	SITUACE - KATASTRÁLNÍ	1:500	C2	

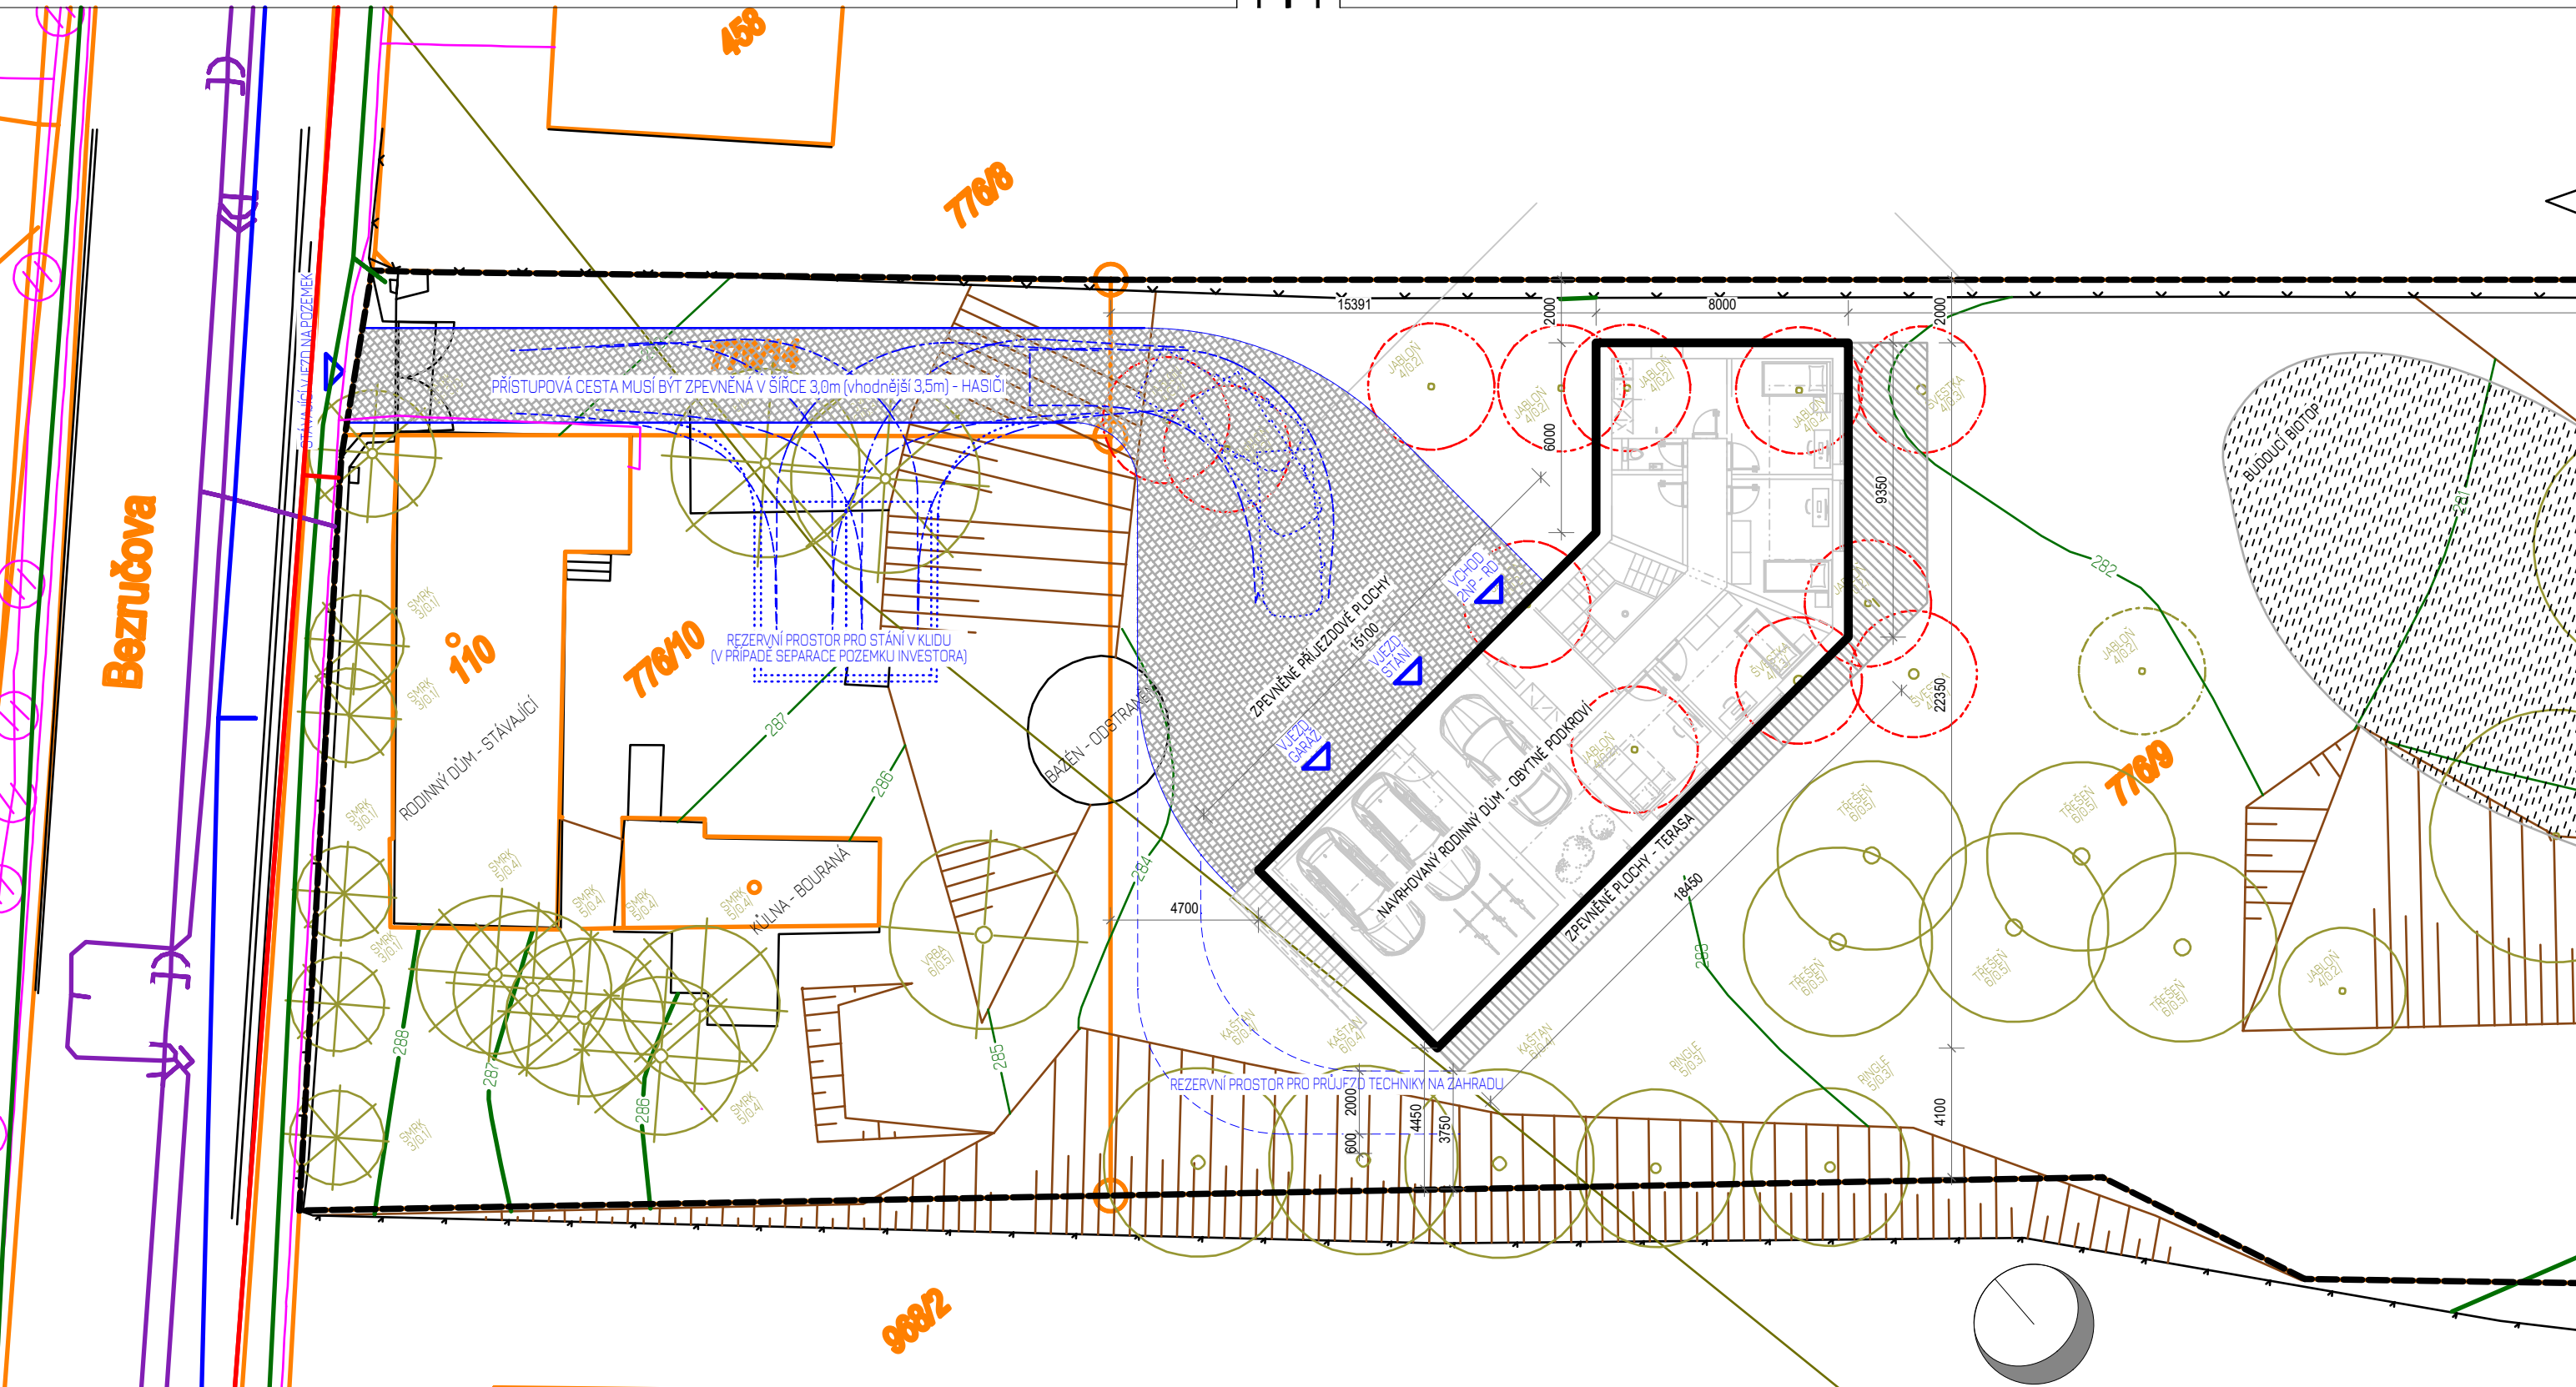

LEGENDA PLOCH A ČAR

- ŘEŠENÉ ÚZEMÍ (POZEMKY INVESTORA)
- NAVRHOVANÝ RODINNÝ DŮM
- VRSTEVNICE STÁVAJÍCÍ
- KATASTR NEMOVITOSTÍ
- OPLOCENÍ STÁVAJÍCÍ
- OPLOCENÍ NAVRHOVANÉ
- VEGETACE
- VEGETACE KÁCENÁ
- TERÉNNÍ ÚPRAVY
- SKUTEČNÉ HRANY POVRCHŮ
- SKUTEČNÉ DOPRAVNÍ HRANY


LEGENDA STÁVAJÍCÍ INFRASTRUKTURY

- CETIN - NEZAMĚŘENÝ PRŮBĚH OPTICKÉHO KABELU, HDPE TRUBKY NEBO SOUBĚH OPTICKÉHO A MEATLICKÉHO KABELU
- CETIN - ZAMĚŘENÝ PRŮBĚH METALICKÉHO KABELU
- CETIN - NADZEMNÍ SÍTĚ
- VEŘEJNÁ KANALIZACE
- VEŘEJNÝ VODOVOD
- GASNET - STL
- ČEZ - PODZEMNÍ VEDENÍ NN DO 1kV

LEGENDA KUBATUR

Plocha pozemku p.č. 776/9 = 2648 m2
Zastavěná plocha = 195,6 m2
Koeficient zastavitelných ploch (KZP) = 0,074
Zpevněné plochy = 191,0 m2
Zpevněné a zastavěné plochy celkem = 386,6 m2

PROJEKT:	NOVOSTAVBA RODINNÉHO DOMU S GARÁŽÍ - DALIMĚŘICE p.č. 776/9			PODPIS:		
ST. ÚŘAD:	Městský úřad Turnov - Stavební úřad - Antonína Dvořáka 335 511 01 Turnov					
ZOD. PROJEKTANT:	Ing. arch. Jiří Macháček - ČKA 05400 - Pražská 1528/18, Jablonec nad Nisou			DATUM:	16.06.2023	
DODAVATEL:	Architekt Macháček s.r.o., Pražská 1528/18, Jablonec nad Nisou, +420 724 547 276			STUPEŇ	DNS	
MÍSTO STAVBY:	Hrubý Rohozec, k.ú. Daliměřice, p.č. 776/9 & 776/14			FORMÁT:	A3	
INVESTOR:	Matuška Petr Ing. & Kořánová Nora MSc., Osiková 2539/5, Žižkov, 13000 Praha 3			MĚŘÍTKO:	VÝKRES:	PARE:
NÁZEV VÝKRESU:	KOORDINAČNÍ SITUACE - NÁVRH			1:200	C3	

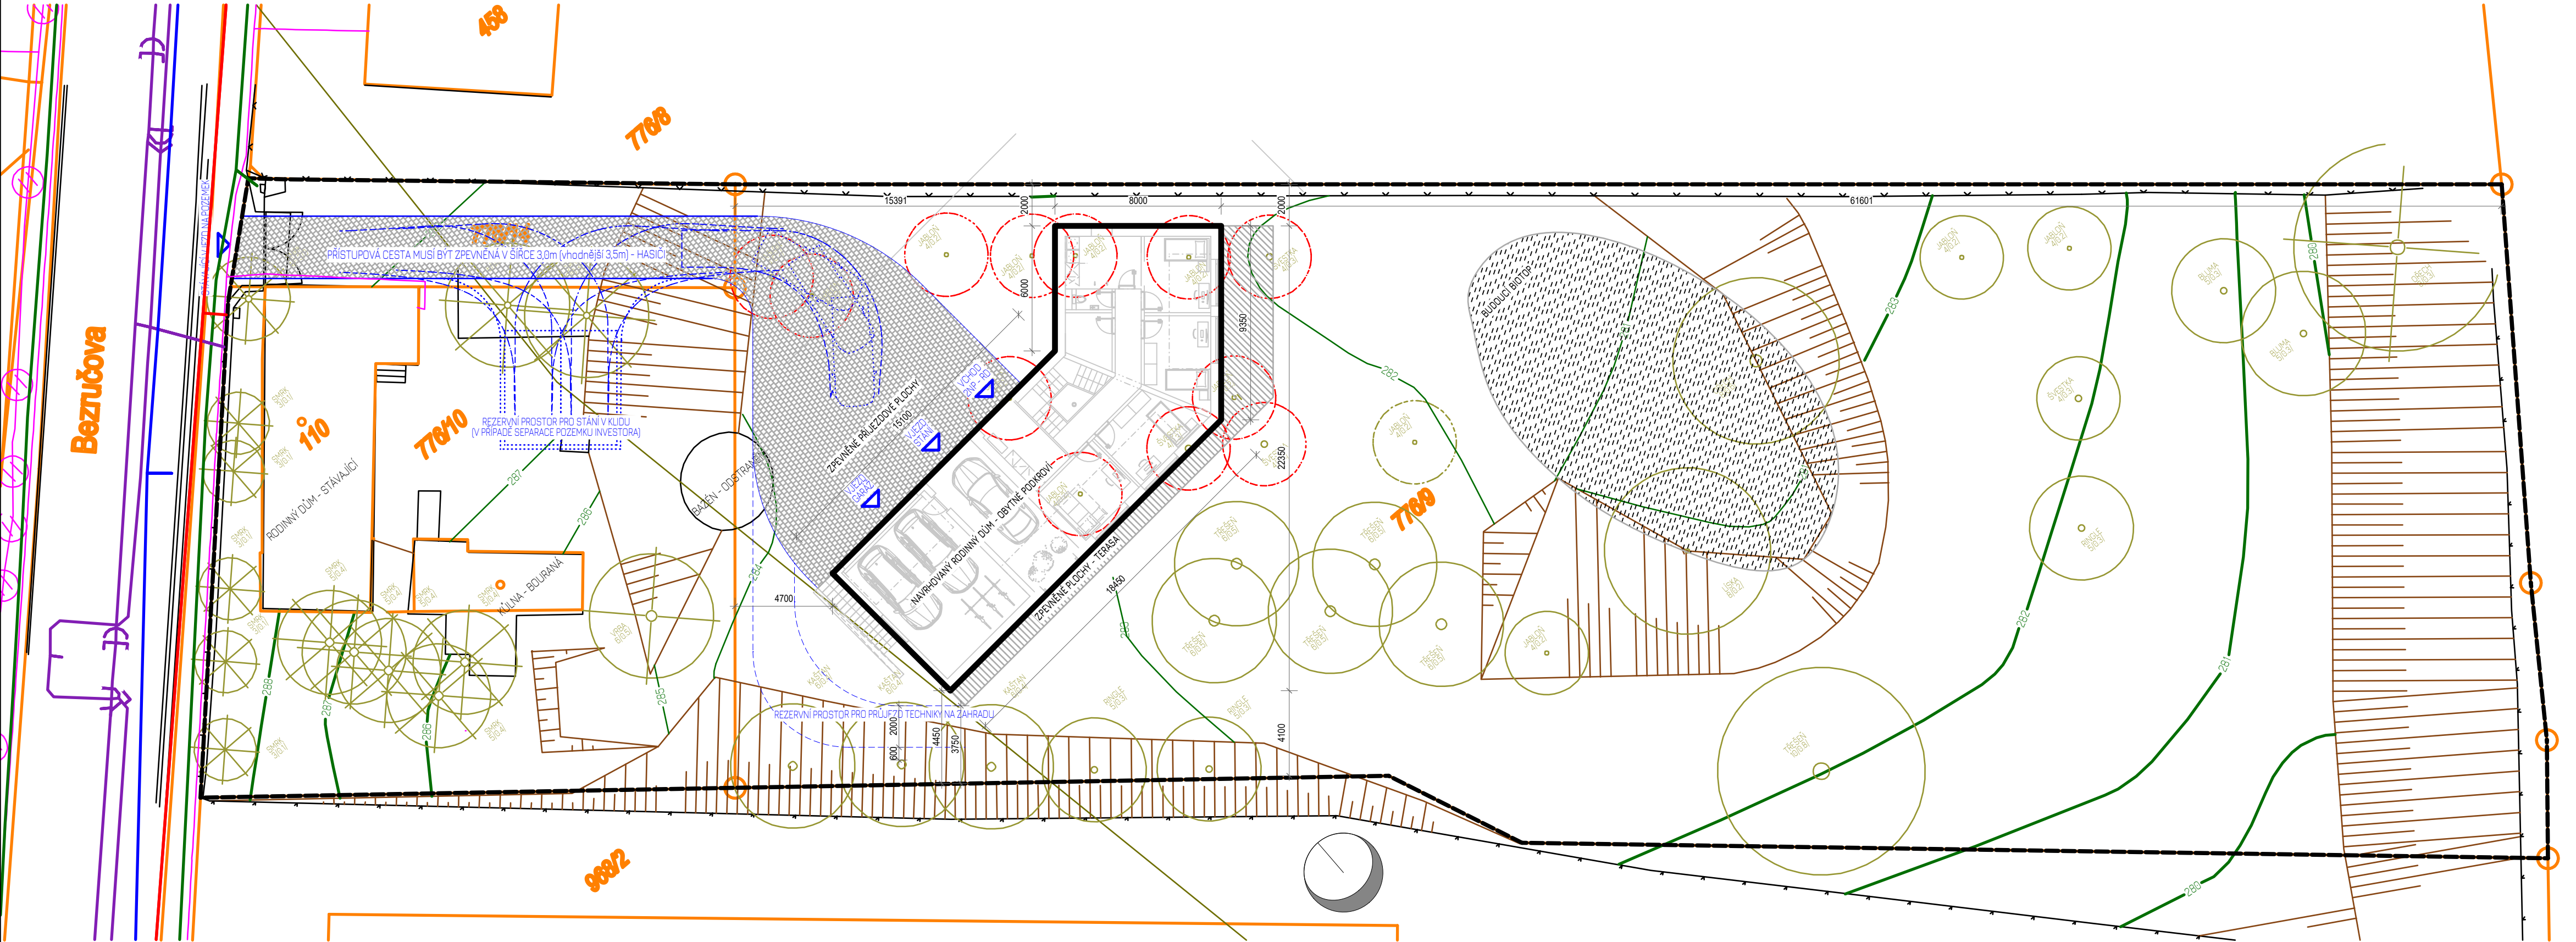

LEGENDA PLOCH A ČAR

- ŘEŠENÉ ÚZEMÍ (POZEMKY INVESTORA)
- NAVRHOVANÝ RODINNÝ DŮM
- VRSTEVNICE STÁVAJÍCÍ
- KATASTR NEMOVITOSTÍ
- OPLOCENÍ STÁVAJÍCÍ
- OPLOCENÍ NAVRHOVANÉ
- VEGETACE
- VEGETACE KÁCENÁ
- TERÉNNÍ ÚPRAVY
- SKUTEČNÉ HRANY POVRCHŮ
- SKUTEČNÉ DOPRAVNÍ HRANY

LEGENDA STÁVAJÍCÍ INFRASTRUKTURY

- CETIN - NEZAMĚŘENÝ PRŮBĚH OPTICKÉHO KABELU, HDPE
- CETIN - ZAMĚŘENÝ PRŮBĚH METALICKÉHO KABELU
- CETIN - NADZEMNÍ SÍTĚ
- VEŘEJNÁ KANALIZACE
- VEŘEJNÝ VODOVOD
- GASNET - STL
- ČEZ - PODZEMNÍ VEDENÍ NN DO 1KV

LEGENDA KUBATUR

Plocha pozemku p.č. 776/9 = 2648 m²
Zastavěná plocha = 195,6 m²
Koeficient zastavitelných ploch (KZP) = 0,074
Zpevněné plochy = 191,0 m²
Zpevněné a zastavěné plochy celkem = 386,6 m²


PROJEKT: NOVOSTAVBA RODINNÉHO DOMU S GARÁŽÍ - DALIMĚŘICE p.č. 776/9		PODPIS:	
ST. ÚŘAD:	Městský úřad Turnov - Stavební úřad - Antonína Dvořáka 335 511 01 Turnov	DATUM:	13.09.2023
ZOD. PROJEKTANT:	Ing. arch. Jiří Macháček - ČKA 05400 - Pražská 1528/18, Jablonec nad Nisou	STUPEŇ	DNS
DODAVATEL:	Architekt Macháček s.r.o., Pražská 1528/18, Jablonec nad Nisou, +420 724 547 276	FORMÁT:	A3
MÍSTO STAVBY:	Hrubý Rohozec, k.ú. Daliměřice, p.č. 776/9 & 776/14	MĚŘÍTKO:	VÝKRES: PARE:
INVESTOR:	Matuska Petr Ing. & Kořánová Nora MSc., Osiková 2539/5, Žižkov, 13000 Praha 3	1:200	C4
NÁZEV VÝKRESU:	KOORDINAČNÍ SITUACE - CELEK		



DOKUMENTACE NÁVRHU

DOKUMENTACE NÁVRHU STAVBY

2023 - ARCHITEKTONICKÁ STUDIE - NOVOSTAVBA RODINNÉHO DOMU - DALIMĚŘICE p.č. 776/9

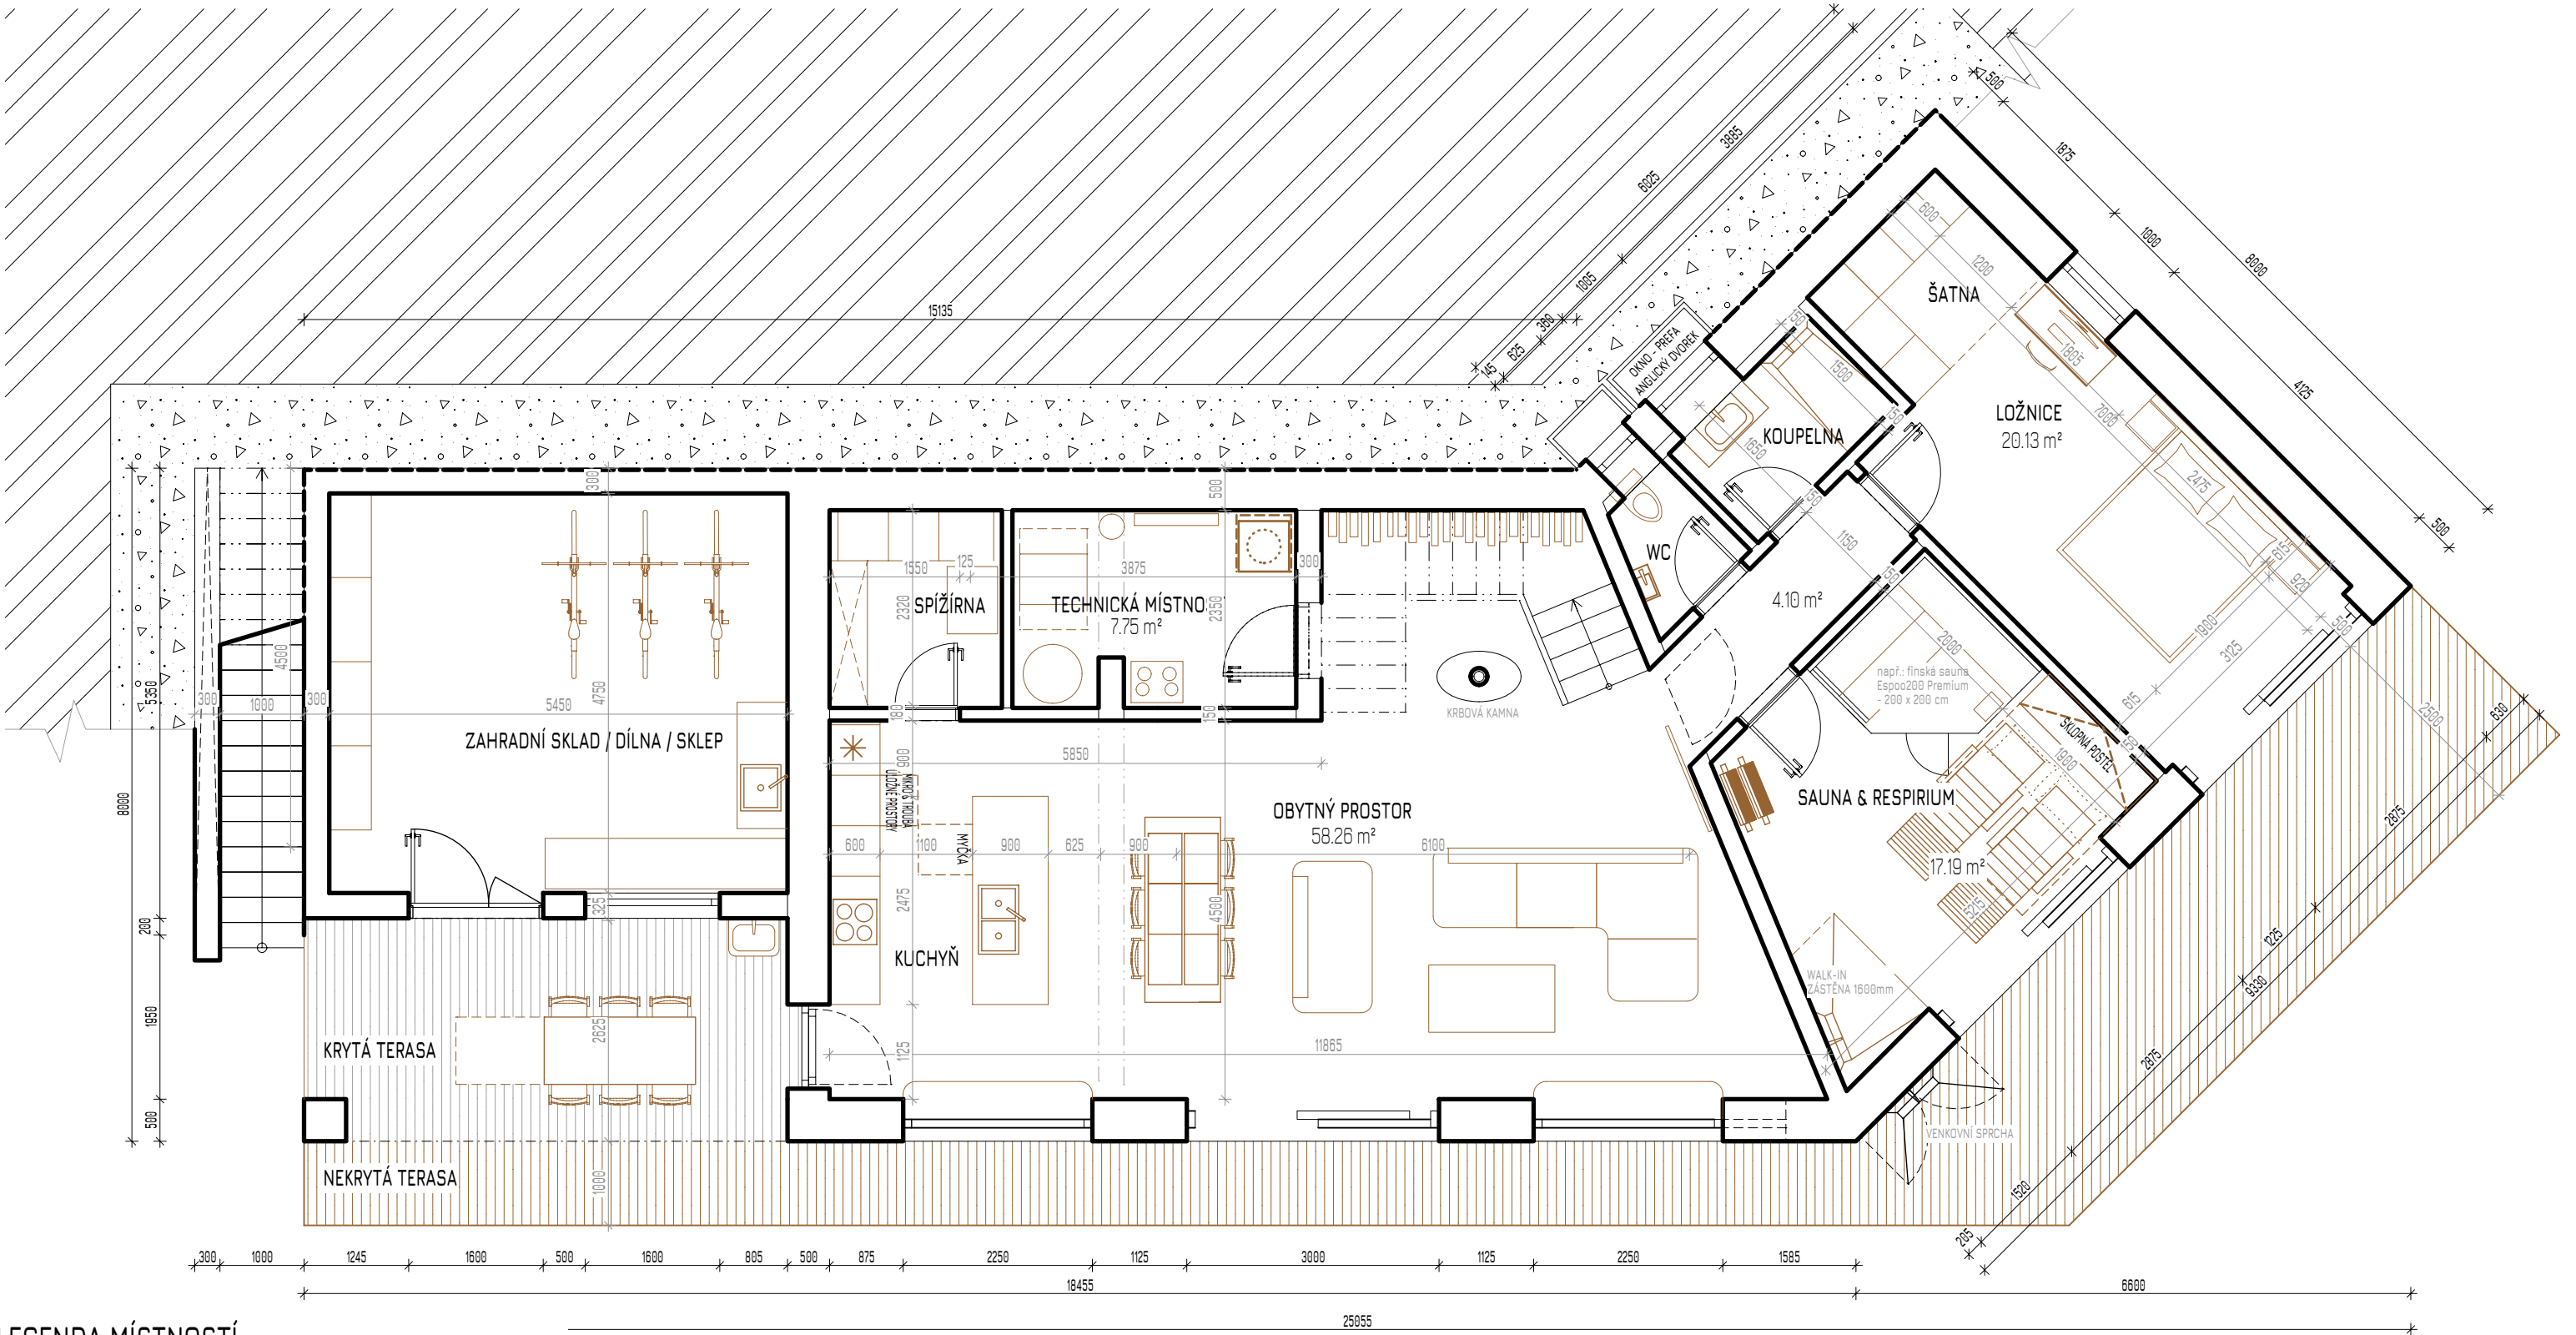


LEGENDA MÍSTNOSTÍ

OZNAČENÍ	NÁZEV MÍSTNOSTI	PLOCHA [m²]	PODLAHA
1.01	OBYTNÝ PROSTOR	174.79	X
1.02	TECHNICKÁ MÍSTNOST	23.25	X
1.03	SPÍŽÍRNA	14.45	X
1.04	CHODBA	12.31	X
1.05	TOALETA	5.45	X
1.06	KOUPELNA	10.46	X
1.07	SAUNA	51.56	X
1.08	LOŽNICE & ŠATNA	60.38	X
1.21	ZAHRADNÍ SKLAD	28.61	X

PLOCHA MÍSTNOSTÍ CELKEM:

381.26m²

PROJEKT:	NOVOSTAVBA RODINNÉHO DOMU S GARÁŽÍ - DALIMĚŘICE p.č. 776/9	PODPIS:		
ST. ÚŘAD:	Městský úřad Turnov - Stavební úřad - Antonína Dvořáka 335 511 01 Turnov			
ZOD. PROJEKTANT:	Ing. arch. Jiří Macháček - ČKA 05400 - Pražská 1528/18, Jablonec nad Nisou	DATUM:	09.05.2023	
DODAVATEL:	Architekt Macháček s.r.o., Pražská 1528/18, Jablonec nad Nisou, +420 724 547 276	STUPEŇ	DNS	
MÍSTO STAVBY:	Hrubý Rohozec, k.ú. Daliměřice, p.č. 776/9 & 776/14	FORMÁT:	A3	
INVESTOR:	Matuška Petr Ing. & Kořánová Nora MSc., Osiková 2539/5, Žižkov, 13000 Praha 3	MĚŘÍTKO:	VÝKRES:	PARE:
NÁZEV VÝKRESU:	PŮDORYS 1NP	1:75	D1	

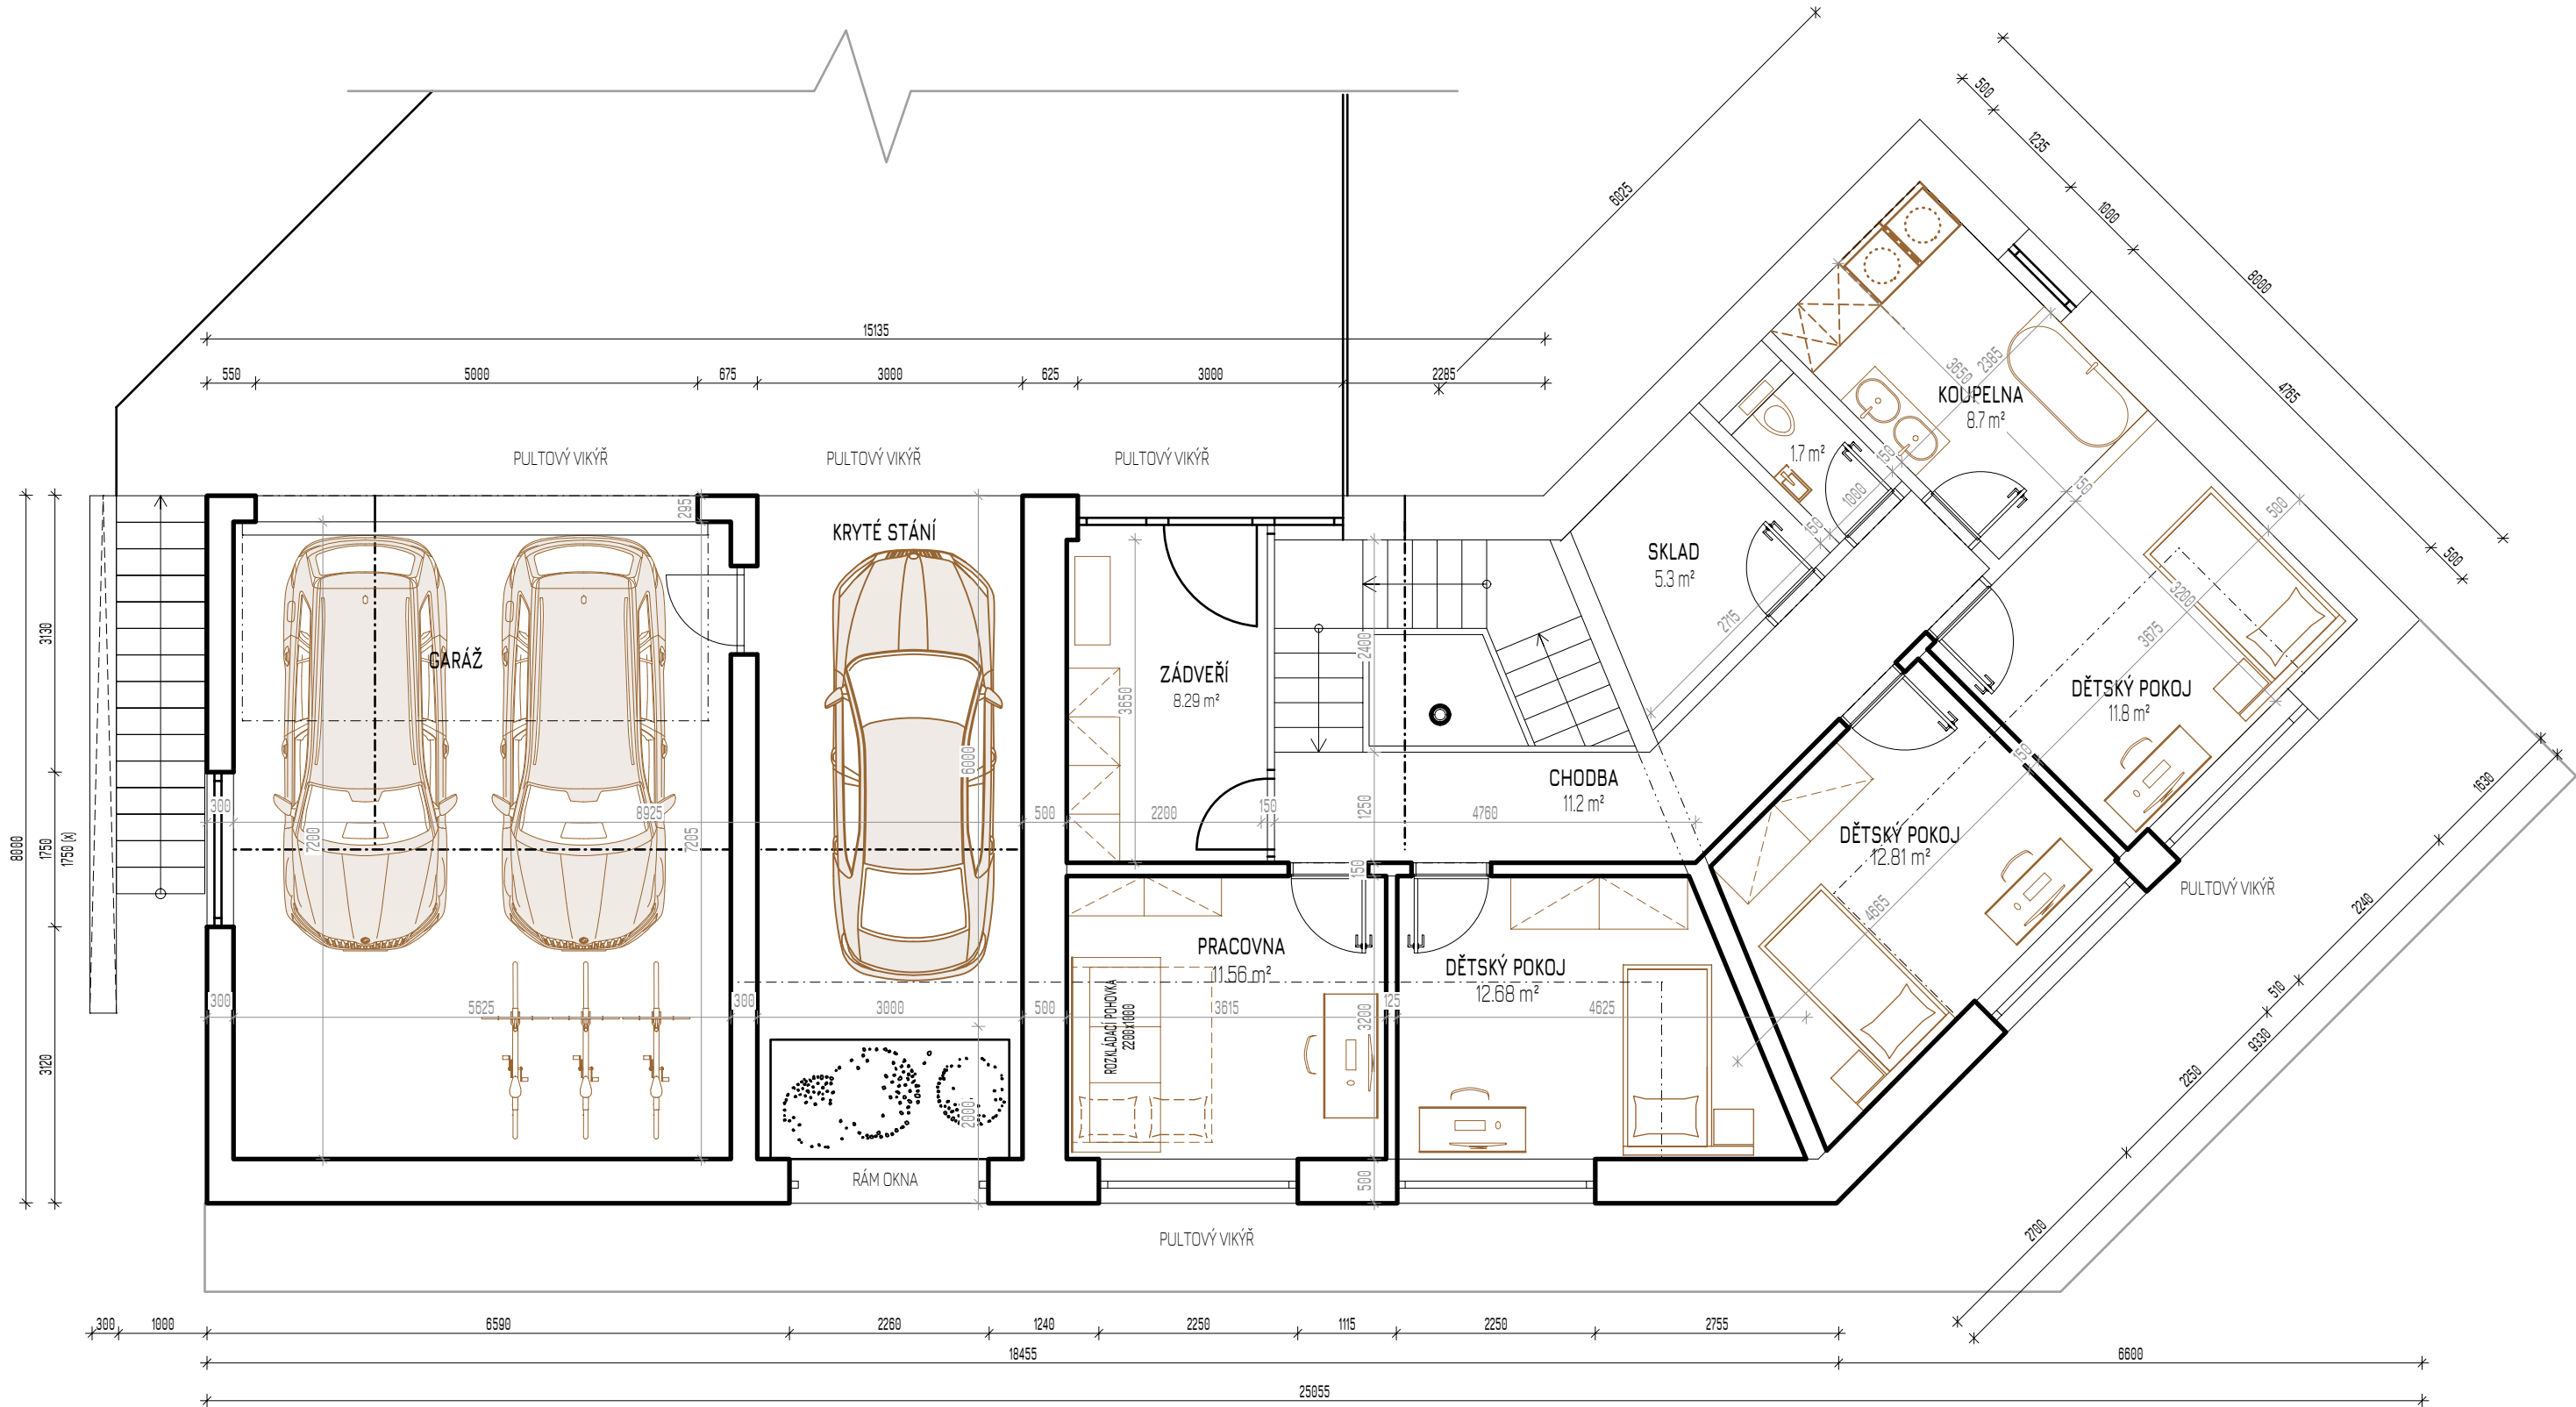


LEGENDA MÍSTNOSTÍ

OZNAČENÍ	NÁZEV MÍSTNOSTI	PLOCHA [m²]	PODLAHA
2.01	ZÁDVEŘÍ	8.29	X
2.03	PRACOVNA	11.56	X
2.04	DĚTSKÝ POKOJ	12.68	X
2.05	DĚTSKÝ POKOJ II	12.81	X
2.06	DĚTSKÝ POKOJ III	11.76	X
2.07	KOUPELNA	8.70	X
2.08	WC	1.73	X
2.09	SKLAD	5.34	X
2.10	CHODBA	11.19	X

DIAGONALA MÍSTNOSTÍ CELKEM:


21.08 m²

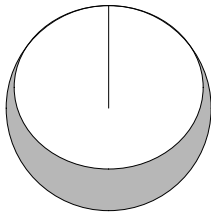


PROJEKT:		NOVOSTAVBA RODINNÉHO DOMU S GARÁŽÍ - DALIMĚŘICE p.č. 776/9		PODPIS:	
ST. ÚŘAD:		Městský úřad Turnov - Stavební úřad - Antonína Dvořáka 335 511 01 Turnov			
ZOD. PROJEKTANT:		Ing. arch. Jiří Macháček - ČKA 05400 - Pražská 1528/18, Jablonec nad Nisou		DATUM:	09.05.2023
DODAVATEL:		Architekt Macháček s.r.o., Pražská 1528/18, Jablonec nad Nisou, +420 724 547 276		STUPEŇ	DNS
MÍSTO STAVBY:		Hrubý Rohozec, k.ú. Daliměřice, p.č. 776/9 & 776/14		FORMÁT:	A3
INVESTOR:		Matuška Petr Ing. & Kořánová Nora MSc., Osiková 2539/5, Žižkov, 13000 Praha 3		MĚŘÍTKO:	VÝKRES:
NÁZEV VÝKRESU:		PŮDORYS 2NP		1:75	D2
				PARE:	



PŘÍČNÝ ŘEZ A-A'

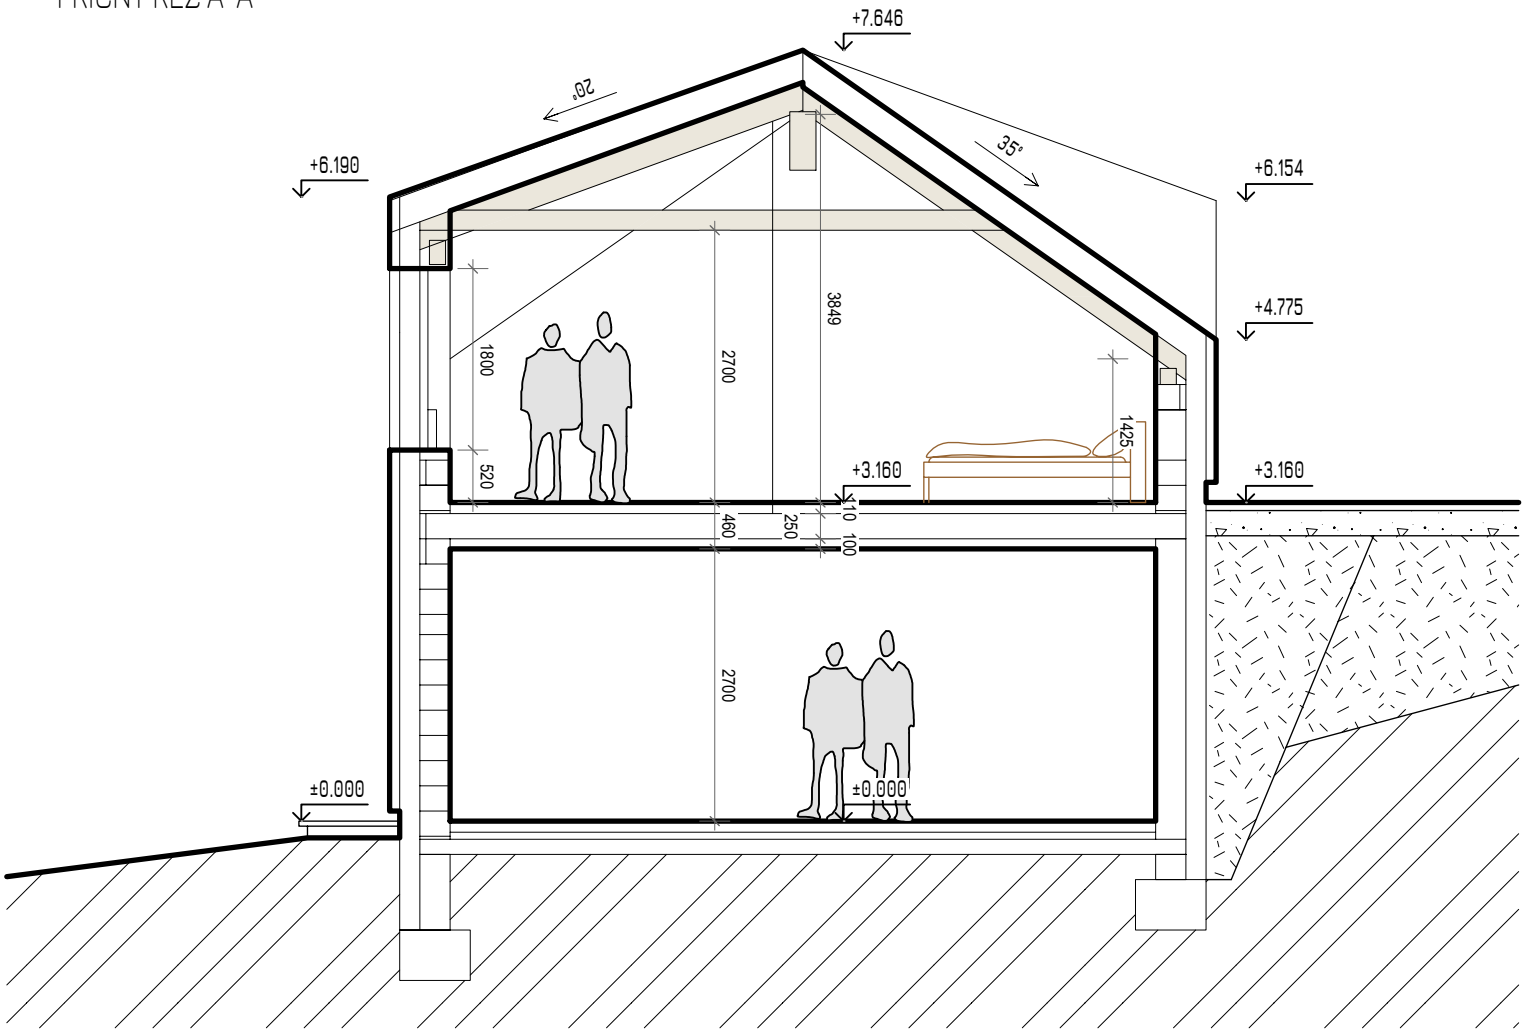


PŘÍČNÝ ŘEZ B-B'

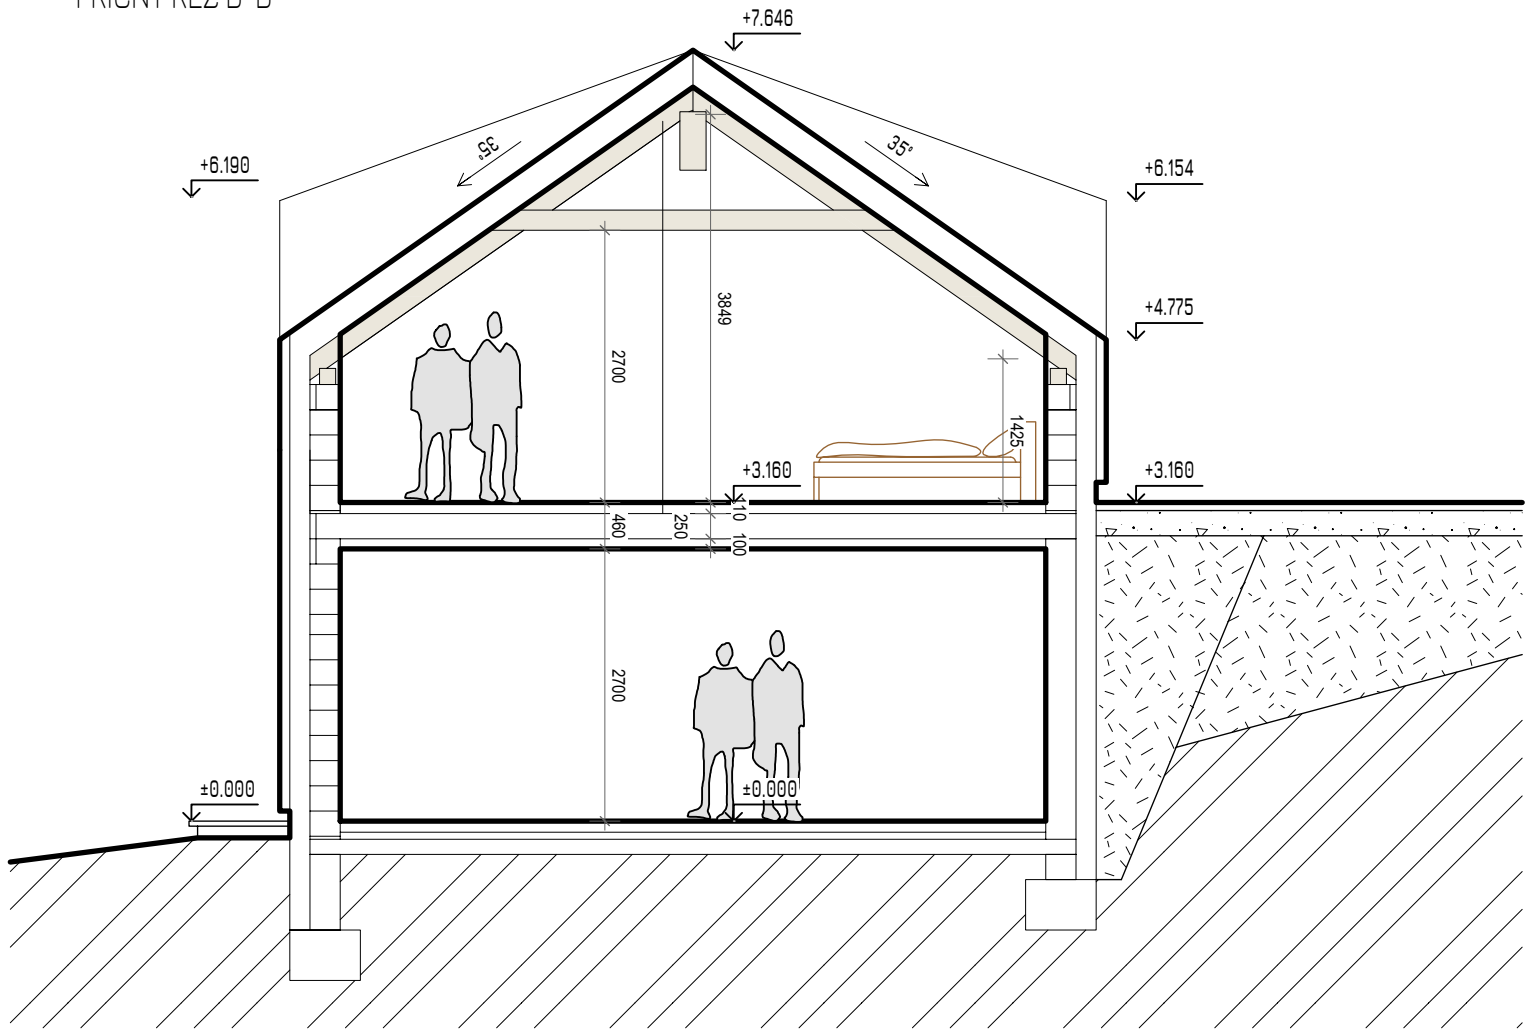


PROJEKT:		NOVOSTAVBA RODINNÉHO DOMU S GARÁŽÍ - DALIMĚŘICE p.č. 776/9		PODPIS:	
ST. ÚŘAD:		Městský úřad Turnov - Stavební úřad - Antonína Dvořáka 335 511 01 Turnov			
ZOD. PROJEKTANT:		Ing. arch. Jiří Macháček - ČKA 05400 - Pražská 1528/18, Jablonec nad Nisou		DATUM:	13.09.2023
DODAVATEL:		Architekt Macháček s.r.o., Pražská 1528/18, Jablonec nad Nisou, +420 724 547 276		STUPEŇ	DNS
MÍSTO STAVBY:		Hrubý Rohozec, k.ú. Daliměřice, p.č. 776/9 & 776/14		FORMÁT:	A3
INVESTOR:		Matuška Petr Ing. & Kořánová Nora MSc., Osiková 2539/5, Žižkov, 13000 Praha 3		MĚŘÍTKO:	VÝKRES:
NÁZEV VÝKRESU:		PŘÍČNÉ ŘEZY		1:75	D3
				PARE:	




ZÁPAD

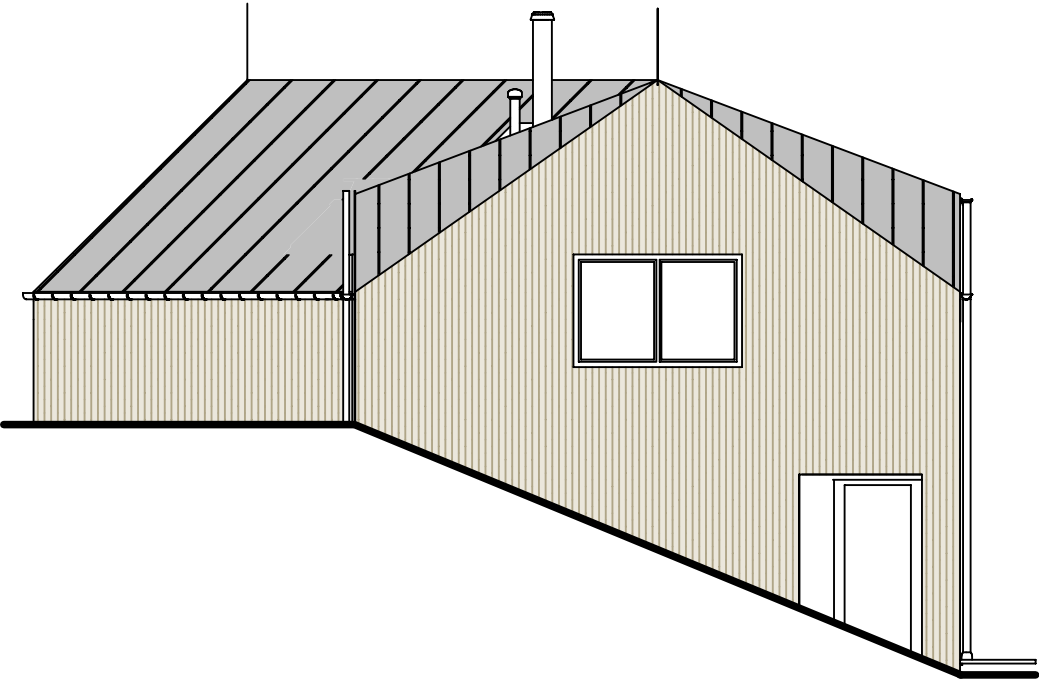


SEVER

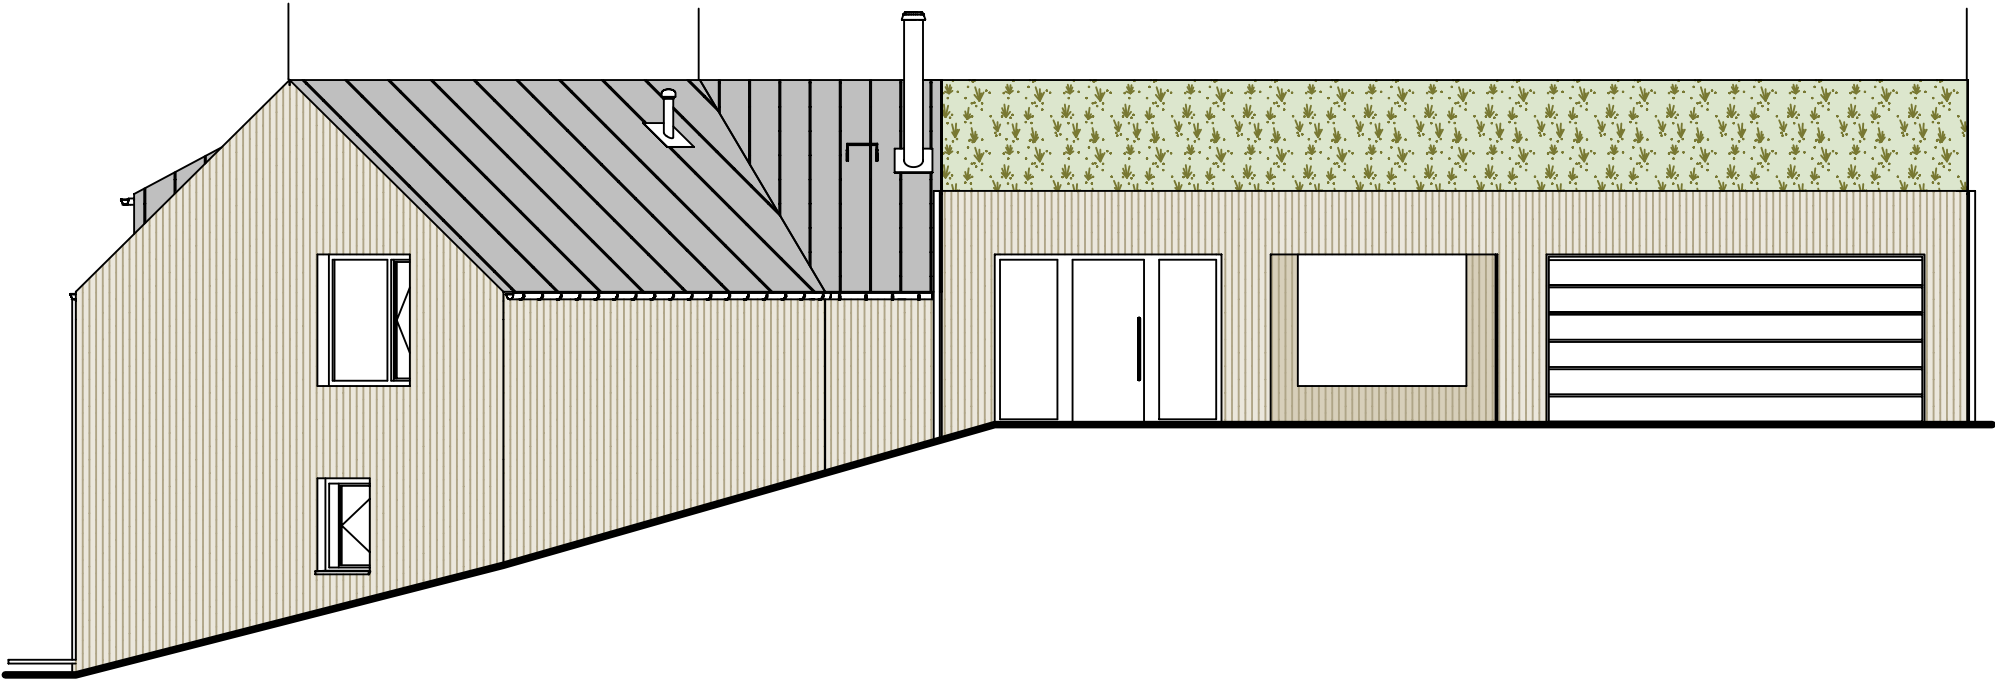

JIH

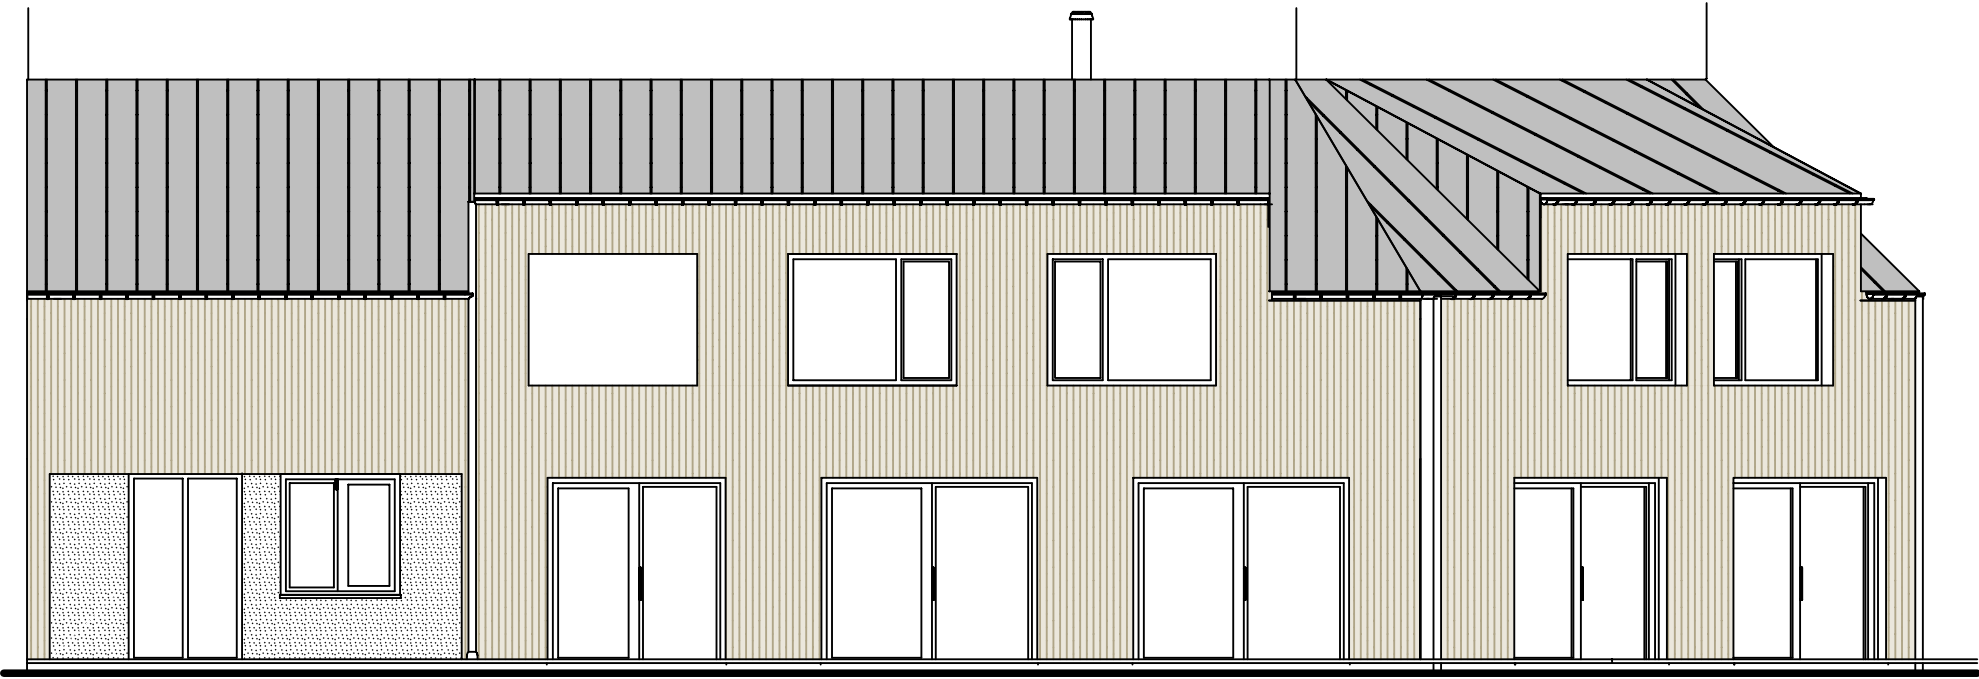

VÝCHOD

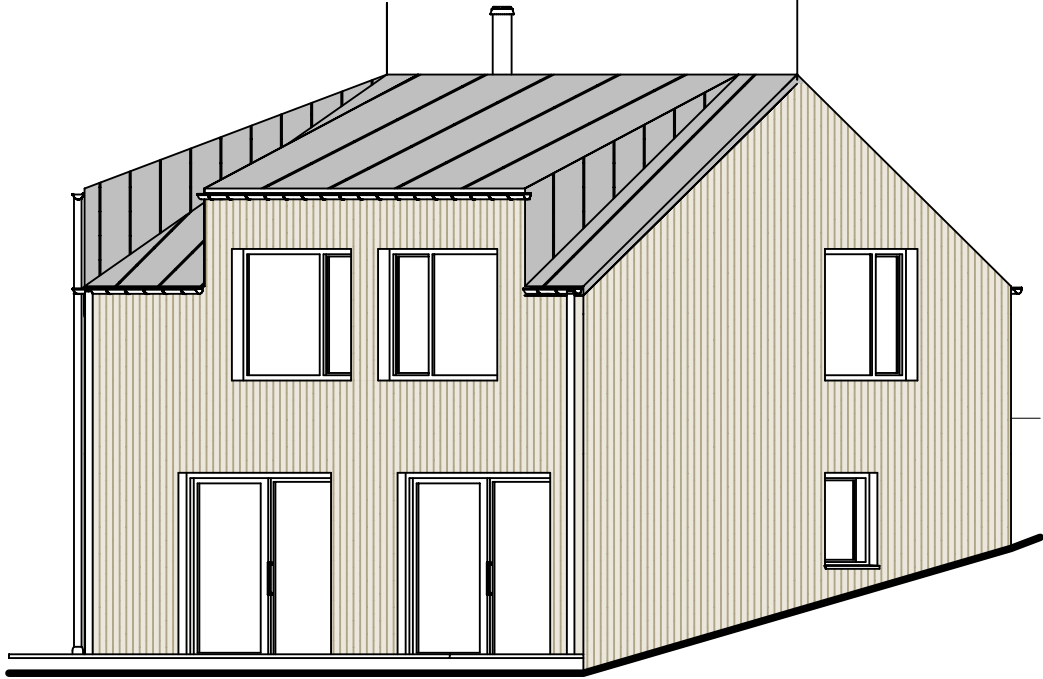

PROJEKT:		NOVOSTAVBA RODINNÉHO DOMU S GARÁŽÍ - DALIMĚŘICE p.č. 776/9		PODPIS:	
ST. ÚŘAD:		Městský úřad Turnov - Stavební úřad - Antonína Dvořáka 335 511 01 Turnov			
ZOD. PROJEKTANT:		Ing. arch. Jiří Macháček - ČKA 05400 - Pražská 1528/18, Jablonec nad Nisou		DATUM:	13.09.2023
DODAVATEL:		Architekt Macháček s.r.o., Pražská 1528/18, Jablonec nad Nisou, +420 724 547 276		STUPEŇ	DNS
MÍSTO STAVBY:		Hrubý Rohozec, k.ú. Daliměřice, p.č. 776/9 & 776/14		FORMÁT:	A3
INVESTOR:		Matuška Petr Ing. & Kořánová Nora MSc., Osiková 2539/5, Žižkov, 13000 Praha 3		MĚŘÍTKO:	VÝKRES:
NÁZEV VÝKRESU:		POHLEDY		1:100	D4
				PARE:	



VIZUALIZACE

DOKUMENTACE NÁVRHU STAVBY

2023 - ARCHITEKTONICKÁ STUDIE - NOVOSTAVBA RODINNÉHO DOMU - DALIMĚŘICE p.č. 776/9

























